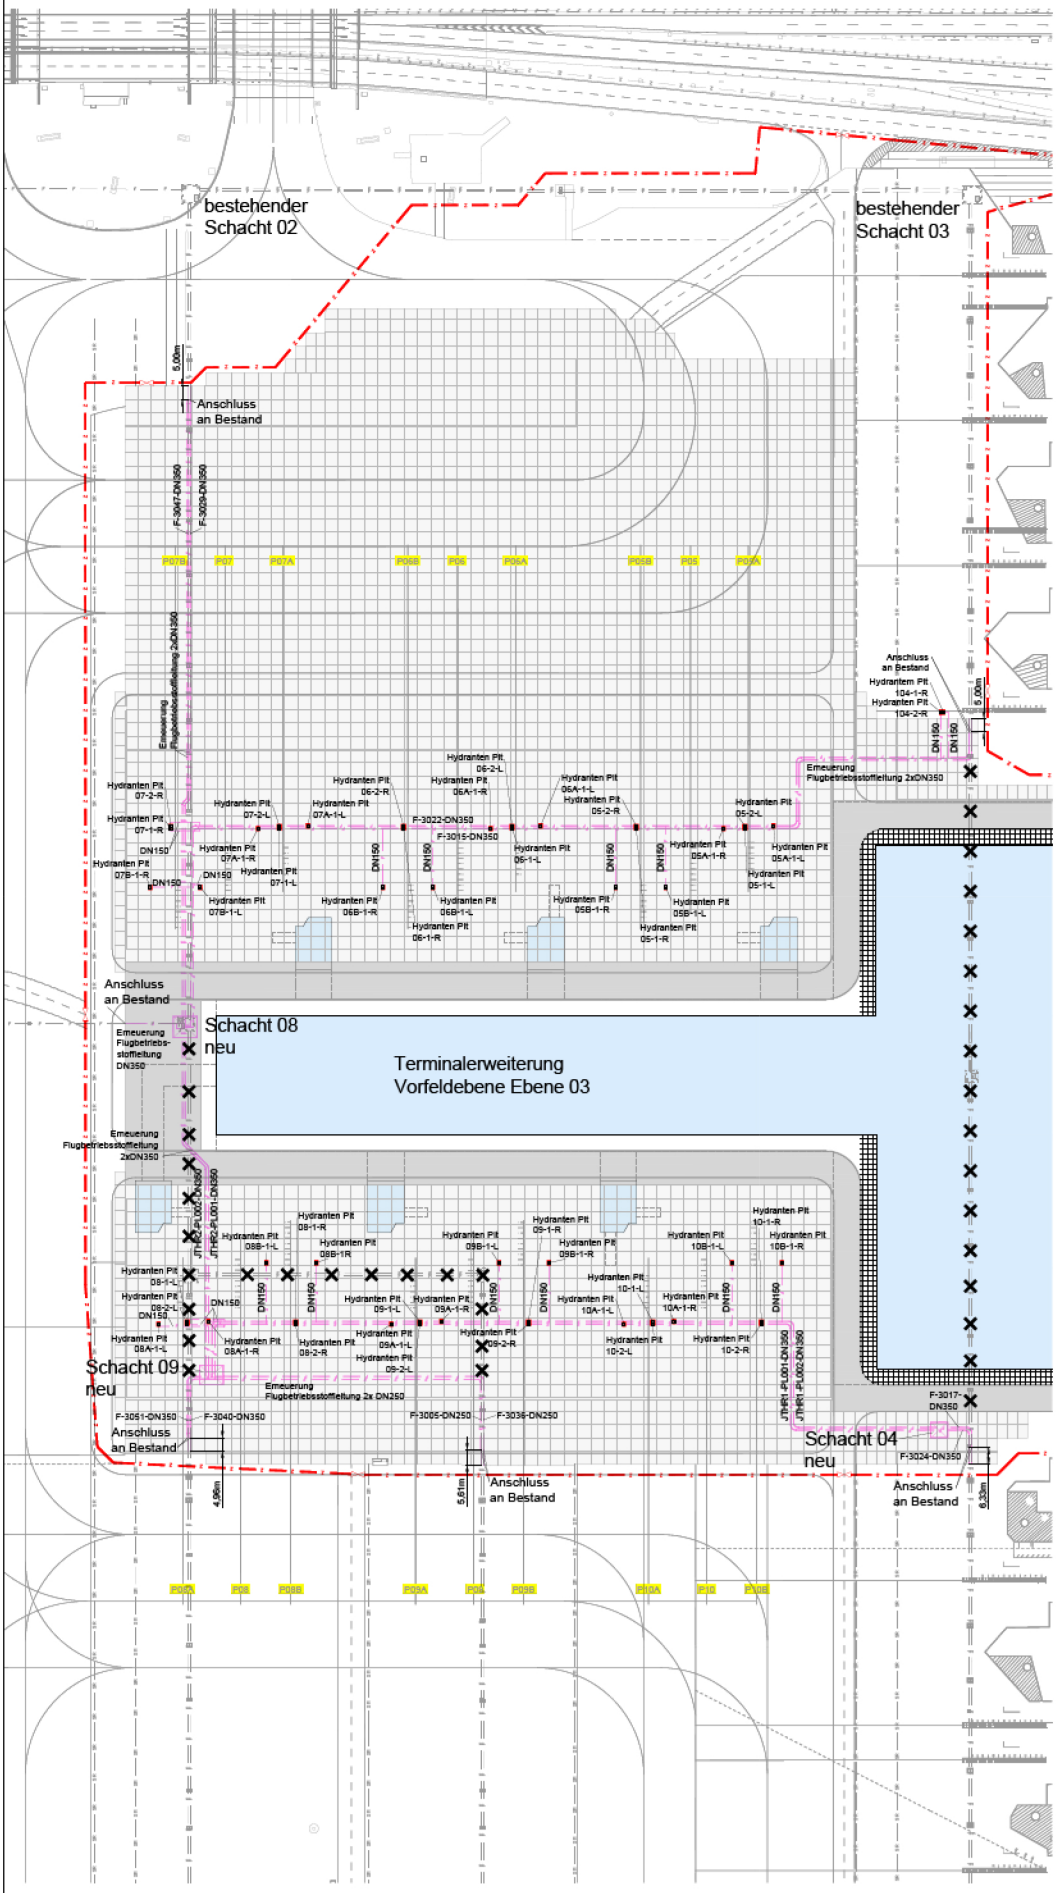

Legende

- geplante Flugbetriebsstoffleitung
- geplante Hydranten Pits
- bestehende Flugbetriebsstoffleitung (Entfällt)
- bestehende Hydranten Pits (Entfällt)
- bestehende Flugbetriebsstoffleitung
- bestehende Hydranten Pits
- Zaun Baufeld
- Einrolllinie Parkposition
- Abbruch und Neubau Vorfeldflächen

Dieser Plan wurde mit dem 132. Änderungsplanfeststellungsbeschluss zum Planfeststellungsbeschluss für den Flughafen München gem. §§ 8 ff LuftVG i.V.m. Art. 72 ff BayVwVfG festgestellt.

Regierung von Oberbayern
- Luftamt Südbayern -

Schrödinger
Regierungsdirektor

Änderung	Verfasser	Datum	Index

Planordnung Projektnum

Planart	Bauwerk	Anspruchsnr	Phase	Planart	Projektnr	Ebene	Bauteilnummer	lfd. Planummer	Status	Index
SMA	581.03	FBV	4	16	00	00	00000	005	F	00

Verfasser	Planummer Verfasser	Datum	Registriernummer
ARGE GAUFF-act	4200	28.07.2016	2016224

Projekt:	B00577
Bauwerksbezeichnung:	Erweiterung Terminal 1, Abfertigungsgebäude West
Planbezeichnung:	Flugbetriebsstoffversorgung Trassierung Hydrantenleitung (Schema)
Format:	DIN A1
Maßstab:	1:1000
Verfasser:	ARGE GAUFF-act Passauer Str. 7 90480 Nürnberg
bearbeitet:	G. Skarke
gezeichnet:	F. Dwenger
geprüft:	T. Schrader
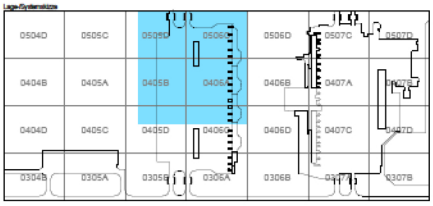
Lage-Übersichtsplan