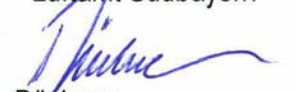


IN DIESEM PLAN FESTZUSTELLEN:

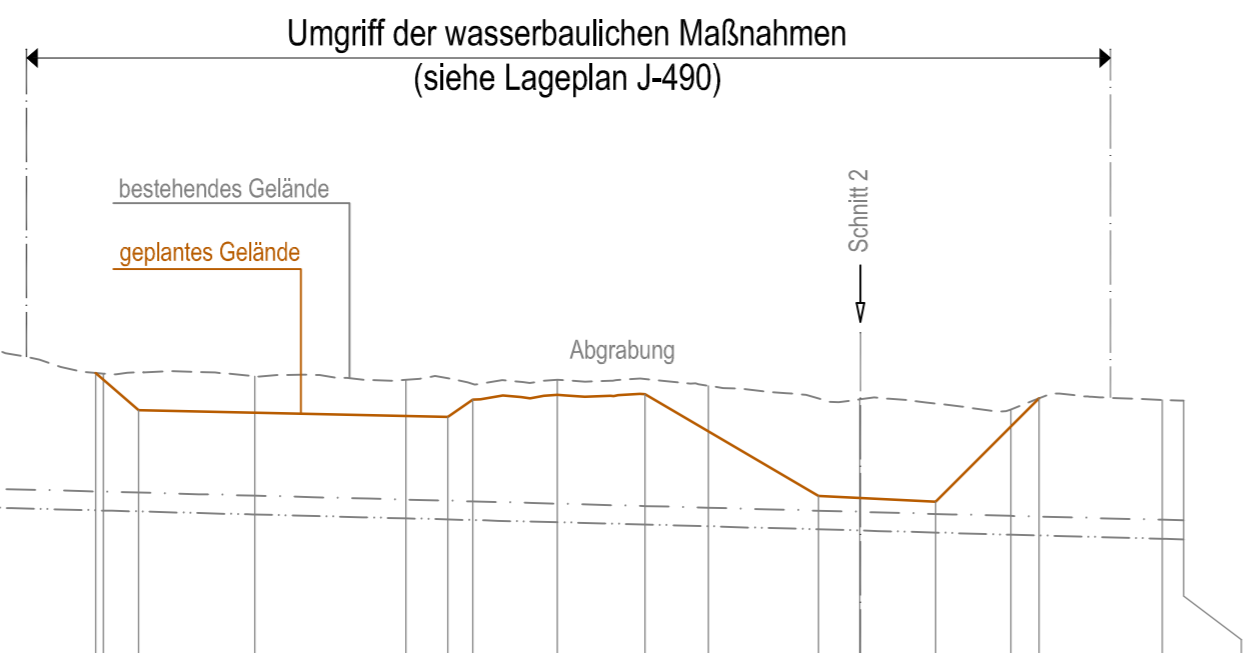
geplantes Gelände

NACHRICHTLICH DARGESTELLT:

geplantes Gelände
Stationierung
bestehendes Gelände
ZW Januar - Juni
MNW Januar - Juni

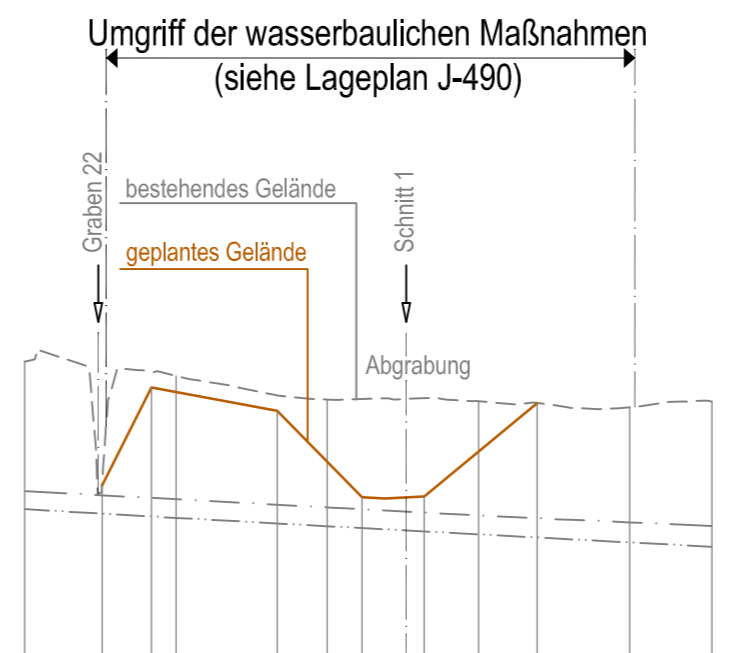
Dieser Plan wird gem. §§ 8 ff. des Luftverkehrsgesetzes (LuftVG) festgestellt.
 Regierung von Oberbayern
 - Luftamt Südbayern -

 Büchner
 Ltd. Regierungsdirektor

Schnitt 1



geplantes Gelände	— müNN		426.90	428.41		426.32	428.54		426.62		427.27		427.19		426.56	
Stationierung	m	0+000	0+018.97 0+020	0+024.62	0+040	0+060	0+065.53 0+068.84	0+080	0+091.59	0+100	0+114.54 0+120	0+130.03	0+140	0+143.70	0+160	0+162.84
bestehendes Gelände	- - - müNN	429.31	428.89	428.85	428.80	428.81	428.73	428.55	428.41	428.54	428.53					
ZW Januar - Juni	- - - müNN	427.38	427.33	427.28	427.23	427.17	427.12	427.07	427.01	426.96	426.95					
MNW Januar - Juni	- - - müNN	427.13	427.08	427.03	426.97	426.92	426.87	426.81	426.76	426.71	426.70					

Schnitt 2



geplantes Gelände	— müNN		427.41	428.70		428.39	427.25	427.26	426.50	
Stationierung	m	0+000	0+010.22	0+016.76 0+020	0+033.37	0+040	0+044.62	0+052.80 0+060	0+080	0+090.88
bestehendes Gelände	- - - müNN	429.05	428.85	428.54	428.52	428.44	428.52	428.52	428.52	
ZW Januar - Juni	- - - müNN	427.34	427.23	427.12	427.01	426.92	426.87	426.87	426.60	
MNW Januar - Juni	- - - müNN	427.10	426.98	426.87	426.76	426.66	426.60	426.60	426.60	

Planfeststellungsverfahren
3. Start- und Landebahn
 2. Änderung: (Plan-Index 00)



Objekt LANDSCHAFTSPFLEGERISCHER BEGLEITPLAN GEWÄSSERAUSBAU	Erläuterungsber.Nr. J-401
Planart SCHNITTE - ABGRABUNGEN/ GELÄNDEMULDEN BEREICH HIRTENSACK (VORFELD VIEHLABMOOS)	Maßstab 1: 1000/100

Planverfasser Dr. Blasy - Dr. Overland Beratende Ingenieure GmbH & Co. KG Moosstraße 3 82279 Eching am Ammersee <i>i.v. D. Rosar</i>	Bearb.	Kehrer
	Gezeich.	Glowacz
	Geprüft	Rosar
	Datum	19.02.2010

Flughafen München GmbH München, den22.02.2010	Geprüft	Datum	19.02.2010	Zeichen	BLOMEYER
		gez. i.V. Dr. Josef Schwendner gez. i.V. Hermann Blomeyer		Anlage Nr.	J-491