IN DIESEM PLAN FESTZUSTELLEN:

geplantes Gelände

NACHRICHTLICH DARGESTELLT:

geplantes Gelände

Stationierung

bestehendes Gelände

ZW Januar - Juni

MNW Januar - Juni

Schnitt 1

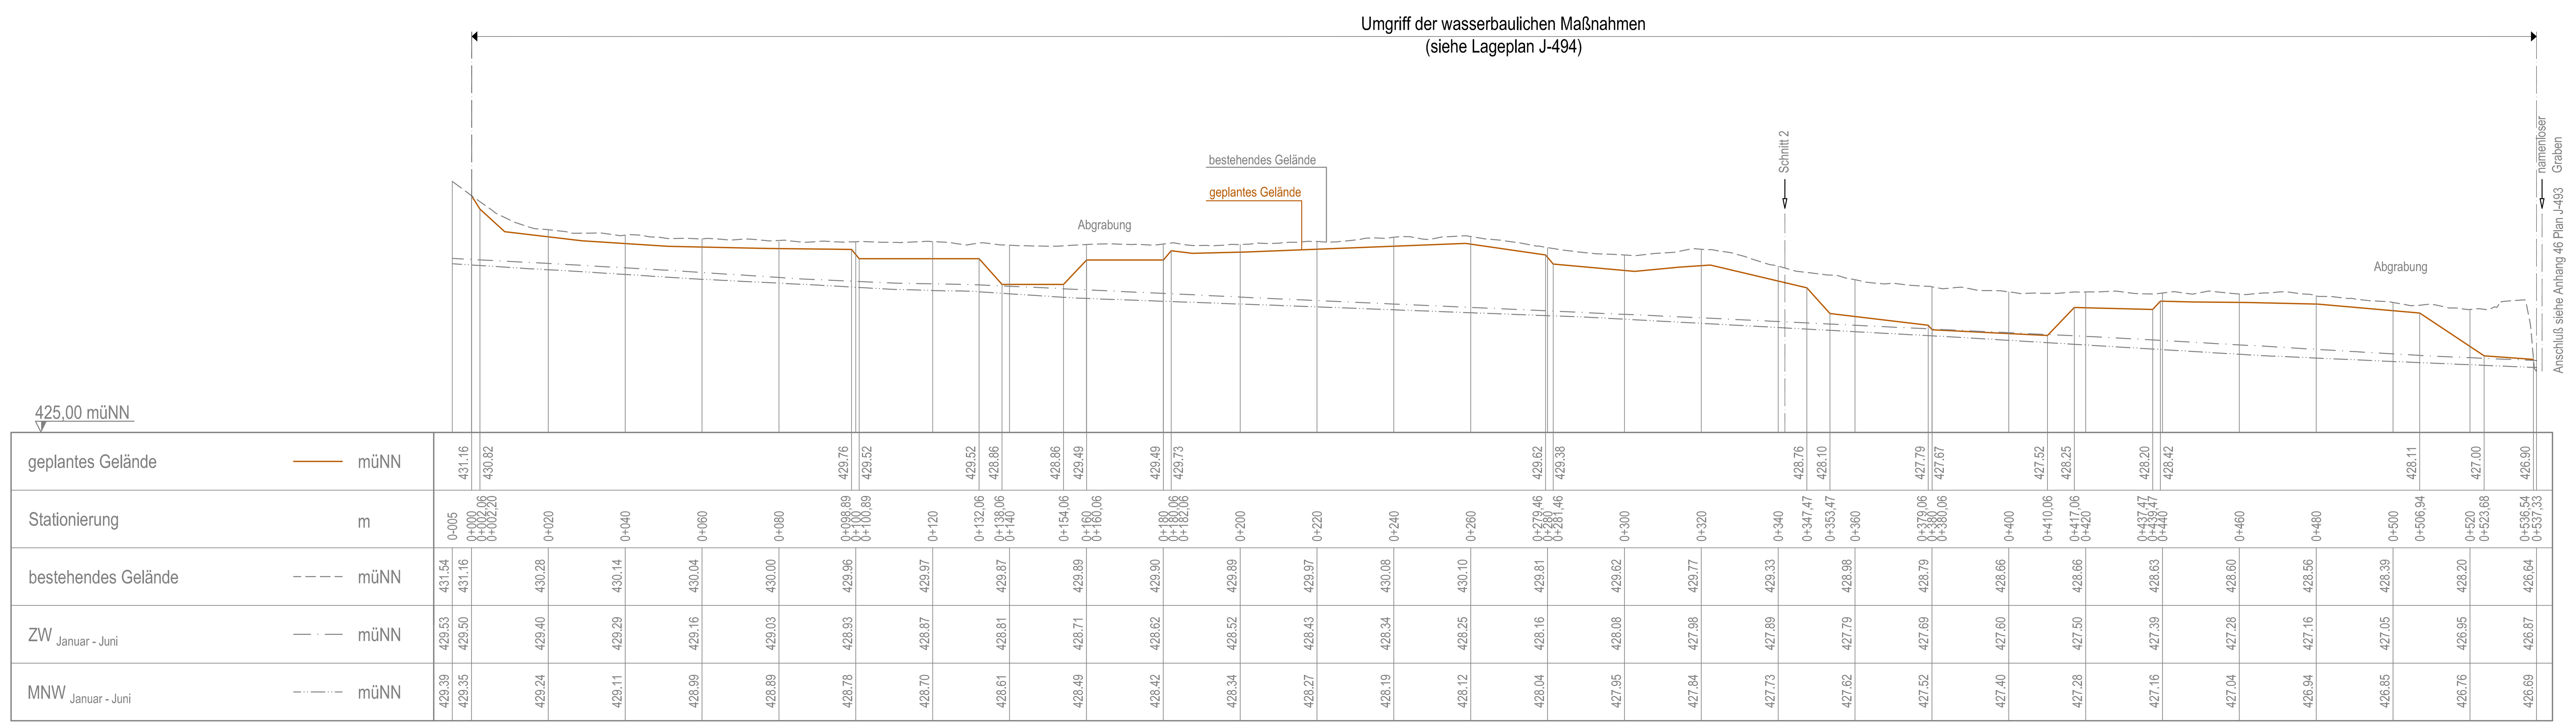

Schnitt 2

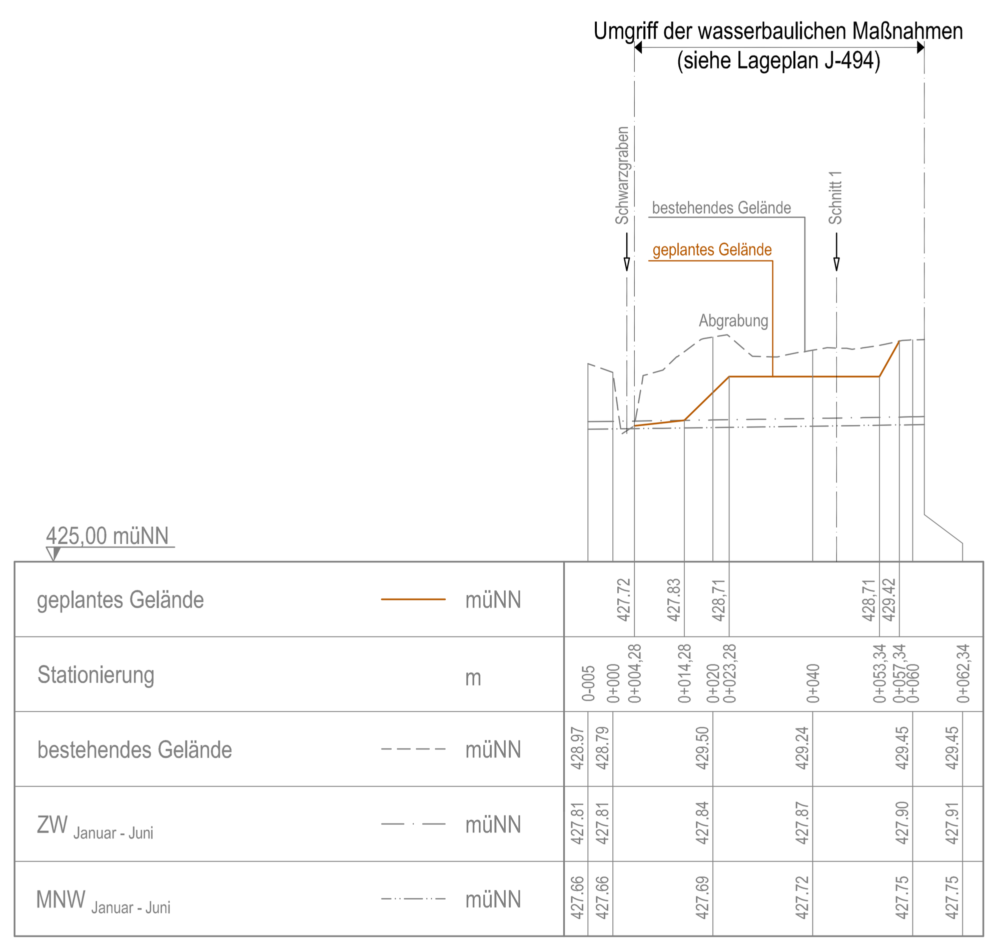

Schnitt 3

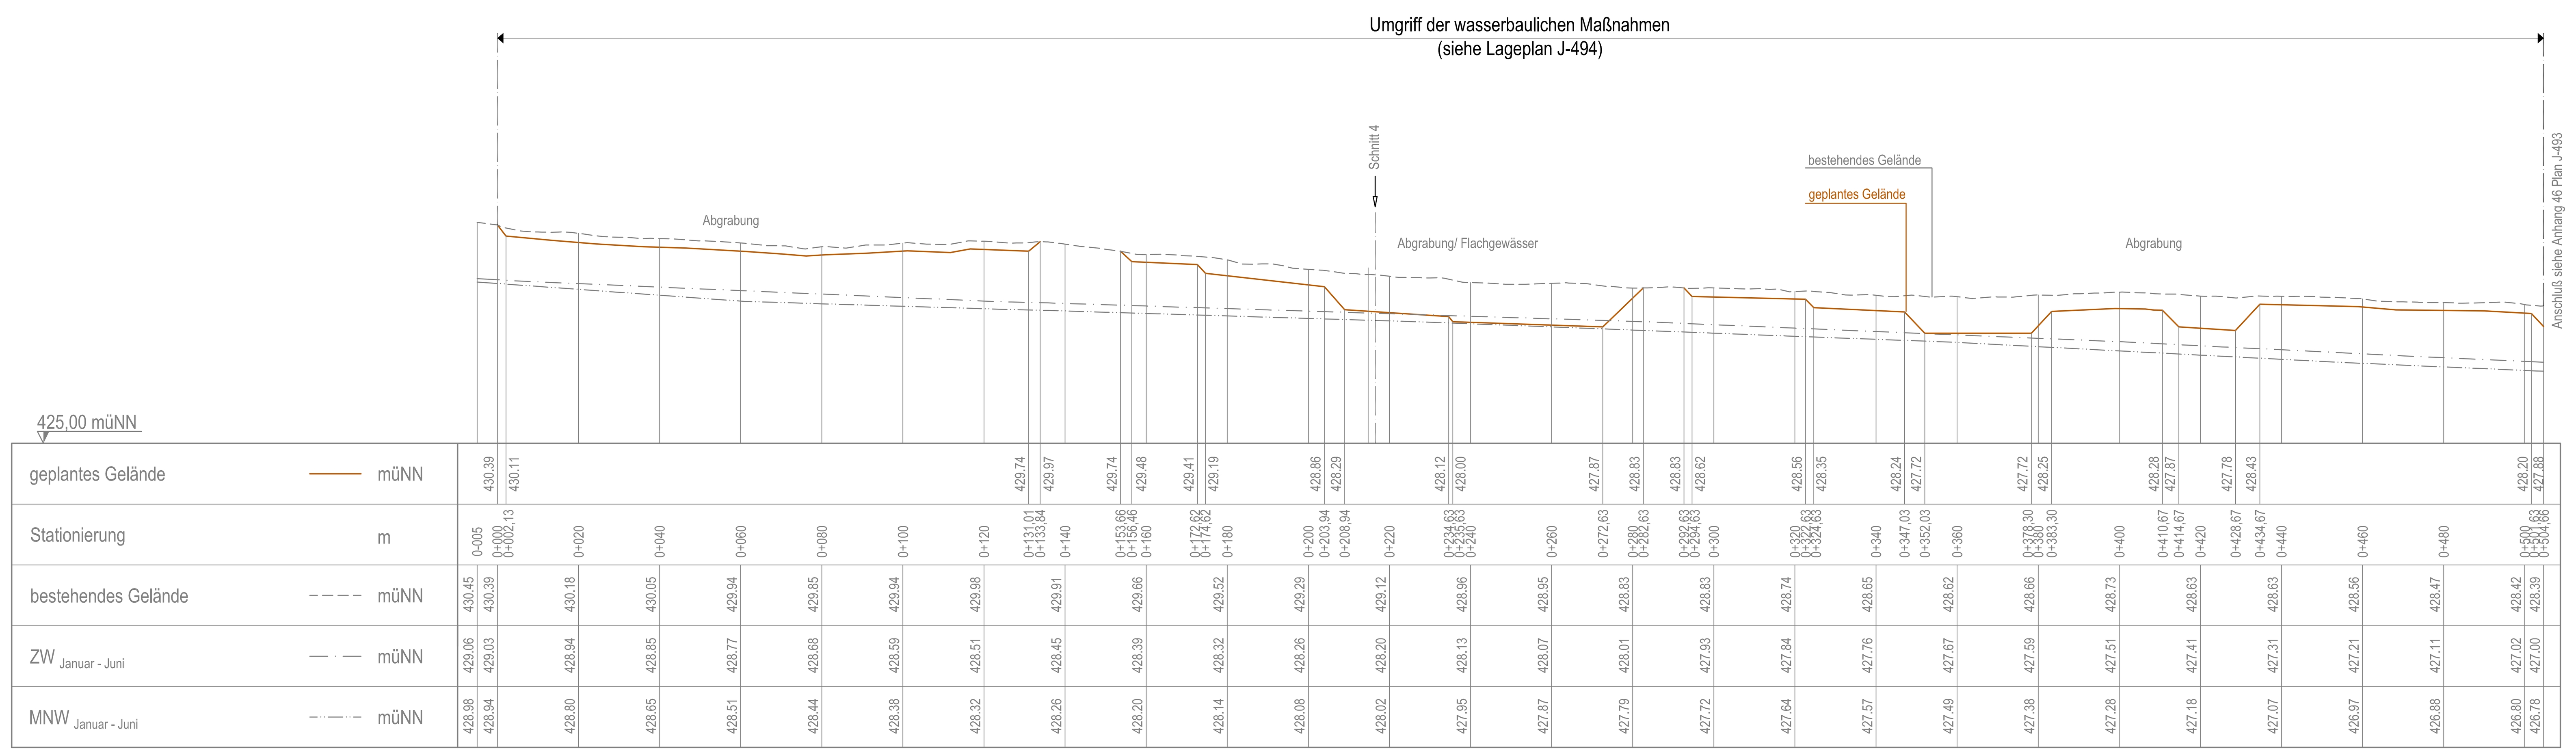

Schnitt 4

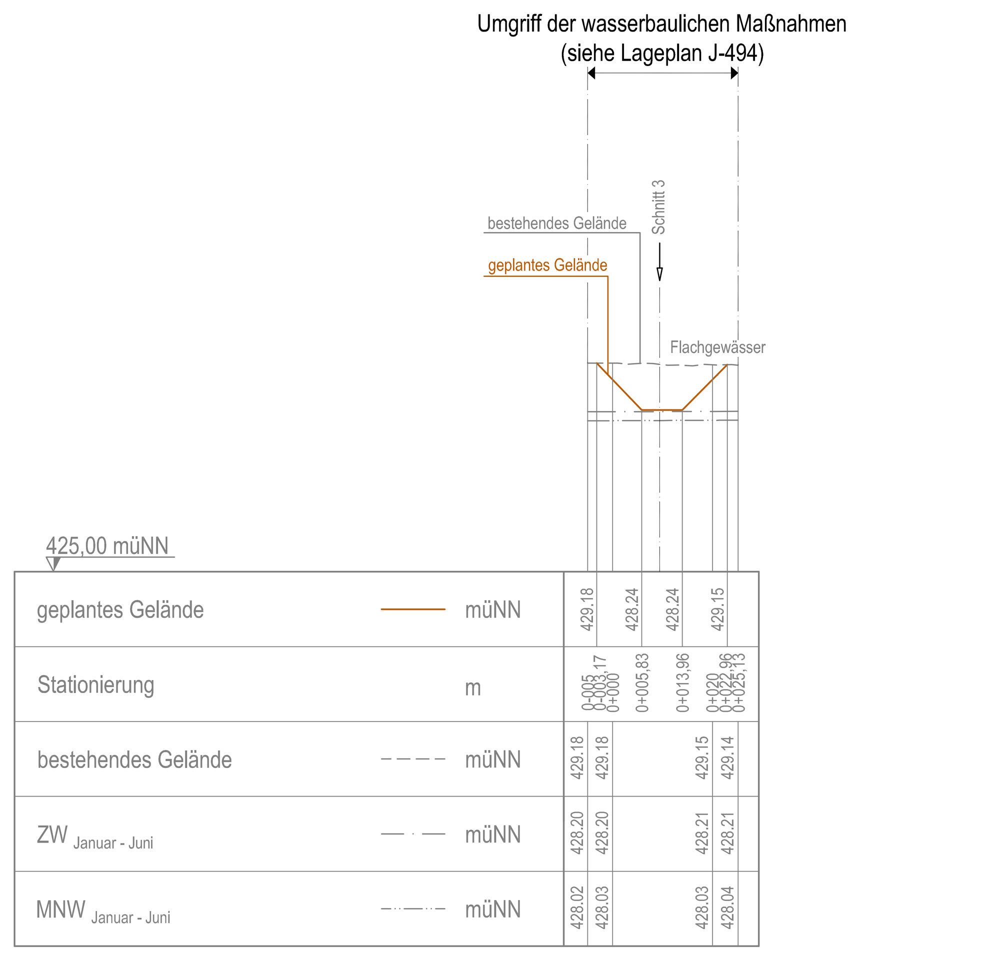

Dieser Plan wird gem. §§ 8 ff. des Luftverkehrsgesetzes (LuftVG) festgestellt.

Regierung von Oberbayern
- Luftamt Südbayern –

Büchner
Ltd. Regierungsdirektor

Planfeststellungsverfahren
3. Start- und Landebahn

2. Änderung: (Plan-Index 00)

M Flughafen München

Objekt LANDSCHAFTSPFLEGERISCHER BEGLEITPLAN GEWÄSSERAUSBAU	Erläuterungsber.Nr. J-401
Planart SCHNITTE - ABGRABUNGEN/ GELÄNDEMULDEN BEREICH GROßENBACH (SÜDLICH VIEHLAßMOOS)	Maßstab 1: 1000/100

Planverfasser

Dr. Blasy - Dr. Øverland
Beratende Ingenieure GmbH & Co. KG
Moosstraße 3 82279 Eching am Ammersee
i.V. D. Rosar

Bearb.	Kehrer
Gezeich.	Glowacz
Geprüft	Rosar
Datum	19.02.2010

Flughafen München GmbH

München, den 22.02.2010

Geprüft

Datum	Zeichen
19.02.2010	BLOMEYER

gez. i.V. Dr. Josef Schwendner
gez. i.V. Hermann Blomeyer

Anlage Nr.
J-495