



AUFBAUTEN


Wandaufbau (WA): 001 - Außenanstrich - Putzschicht 2 cm - Wärmedämmung - Stahlbetonwand d = 25 cm - Innenanstrich 002 - Außenanstrich - Putzschicht 2 cm - Wärmedämmung - Mauerwerk d = 24 cm - Putzschicht - Innenanstrich Auffangwanne (WU): 001 - Wanne (WU) Beschichtung Oxydur VE-LR Basis: Vinylsterharz / DIBt Zulassung DIN EN 14879-1	Dachaufbau (DA): 001 - 6 cm Kiesschüttung (16/32 Rollkies) - Dachabdichtung d = 10mm - Gefälledämmung - Dampfsperre - Stahlbetondecke Fussbodenaufbau (BO): 001 - Stahlbetonbodenplatte geglättet mit Hartstofffeinstreuung 002 - Doppelboden feuerhemmend, abtiefbare und staubbindende Beschichtung, Stahlbeton glatt abgezogen
---	---

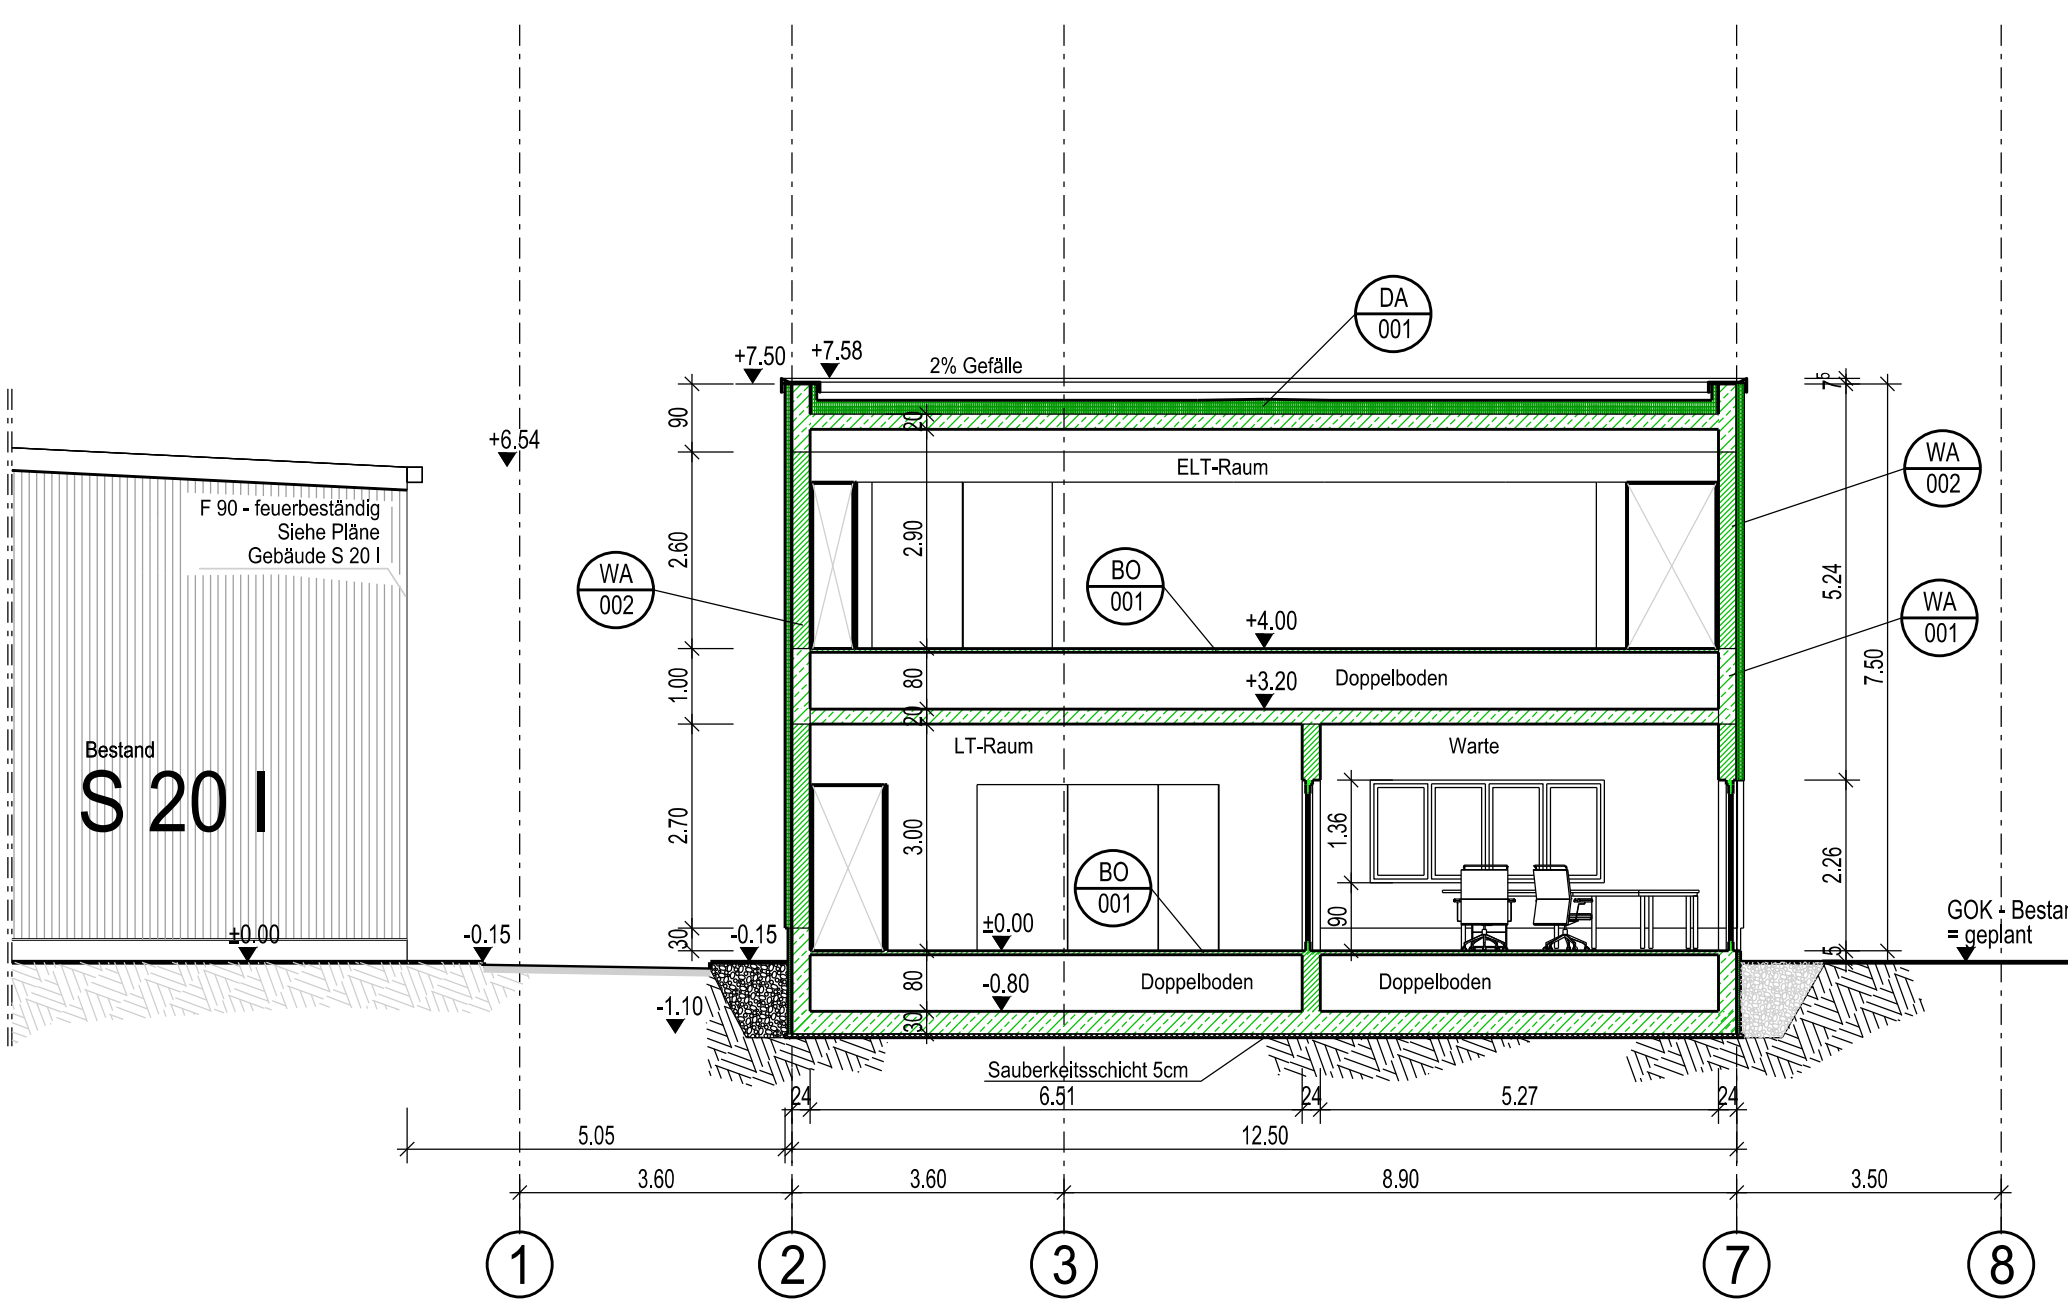

Schnitt B-B

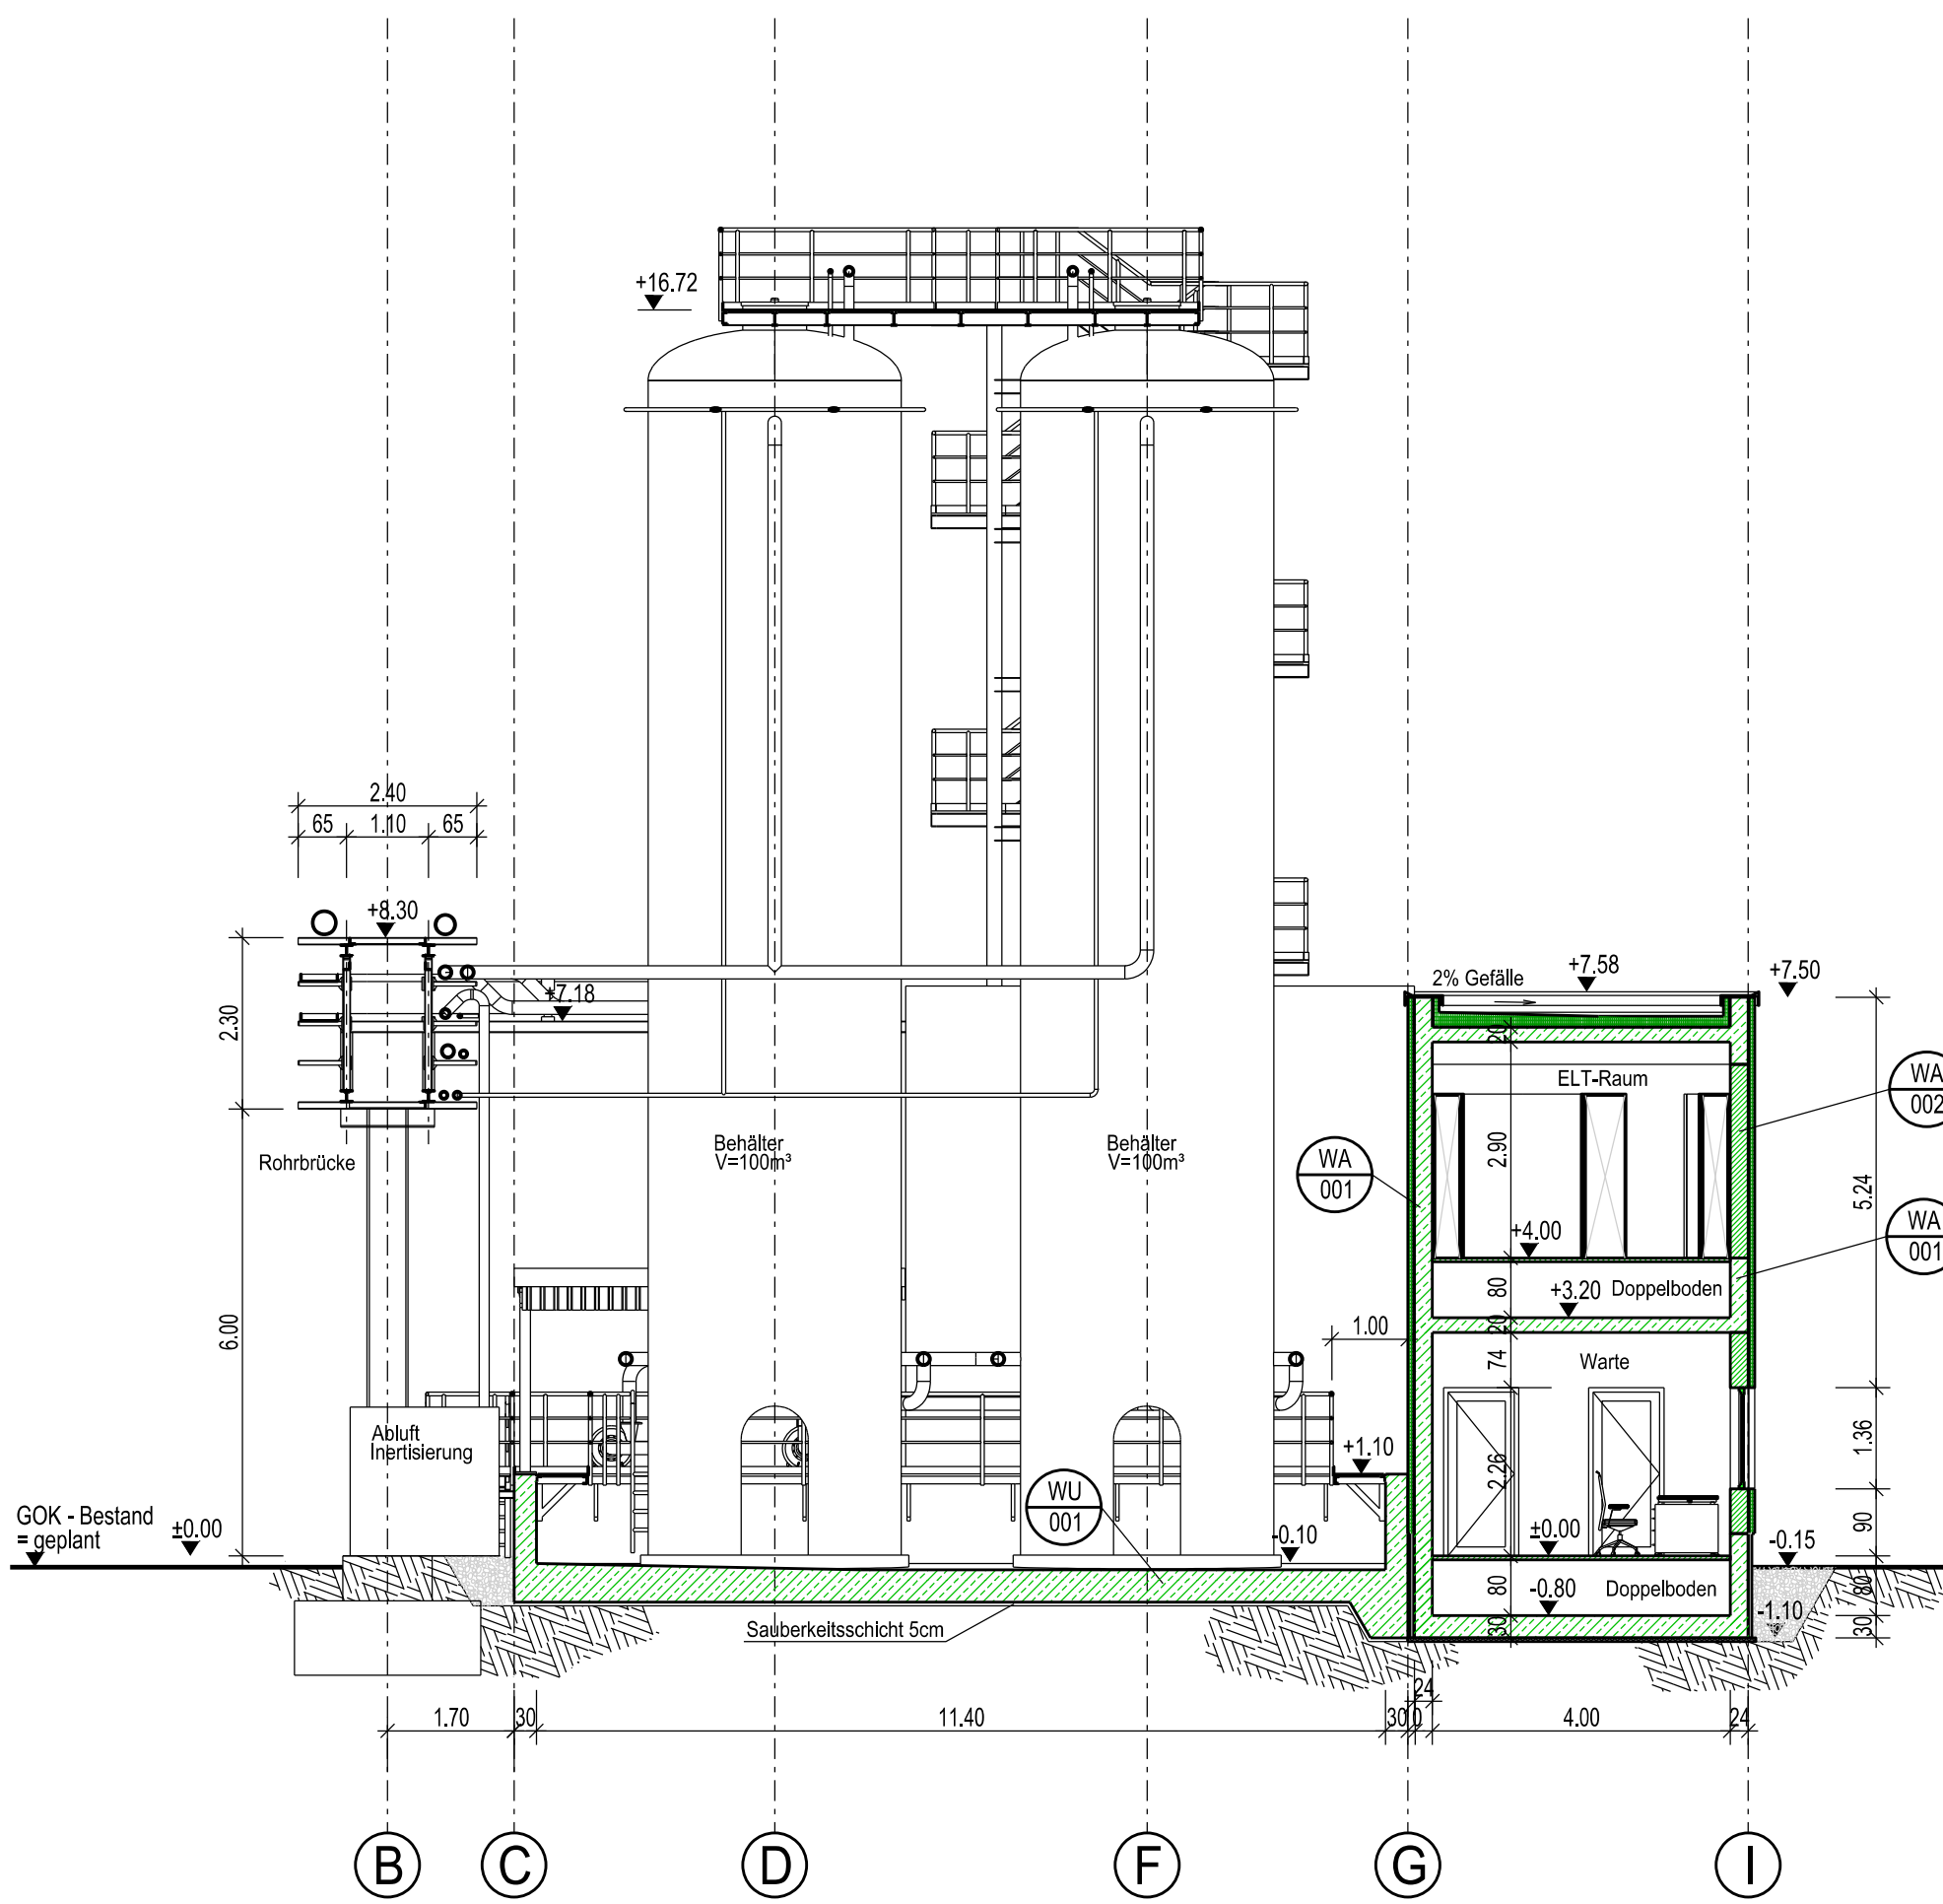


Schnitt C-C

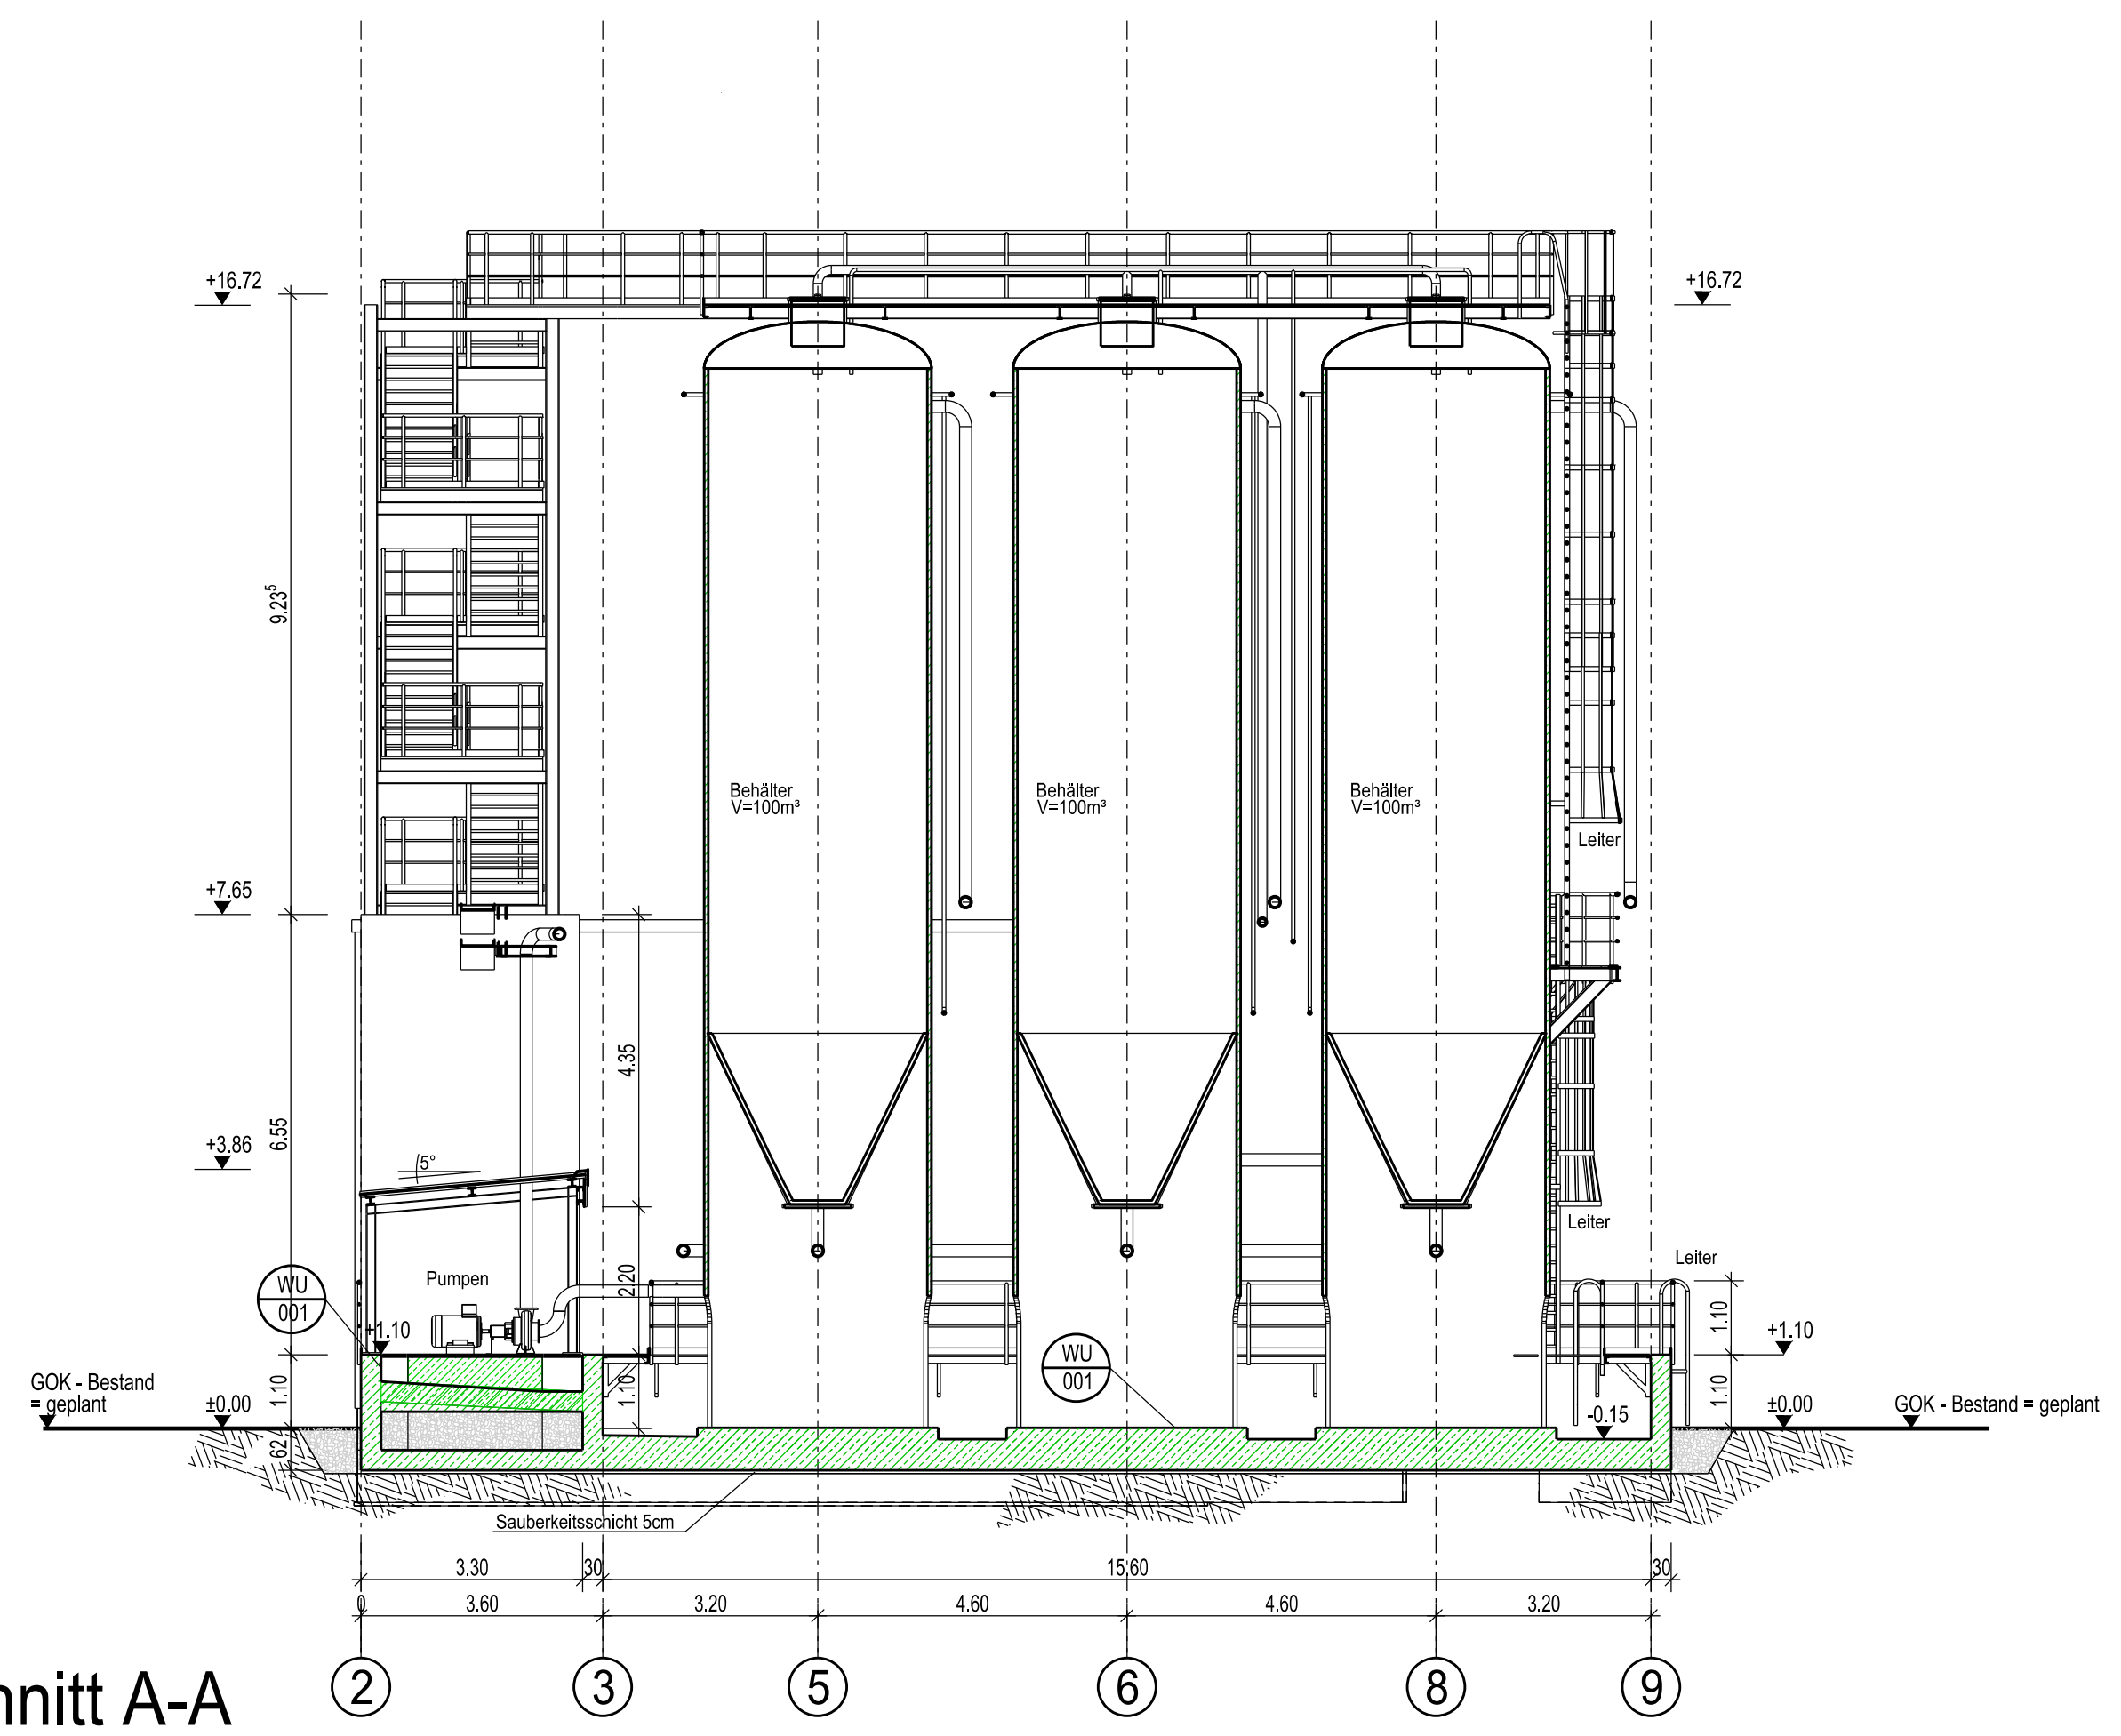

Schnitt A-A

Legende

	Stahlbeton
	Mauerwerk

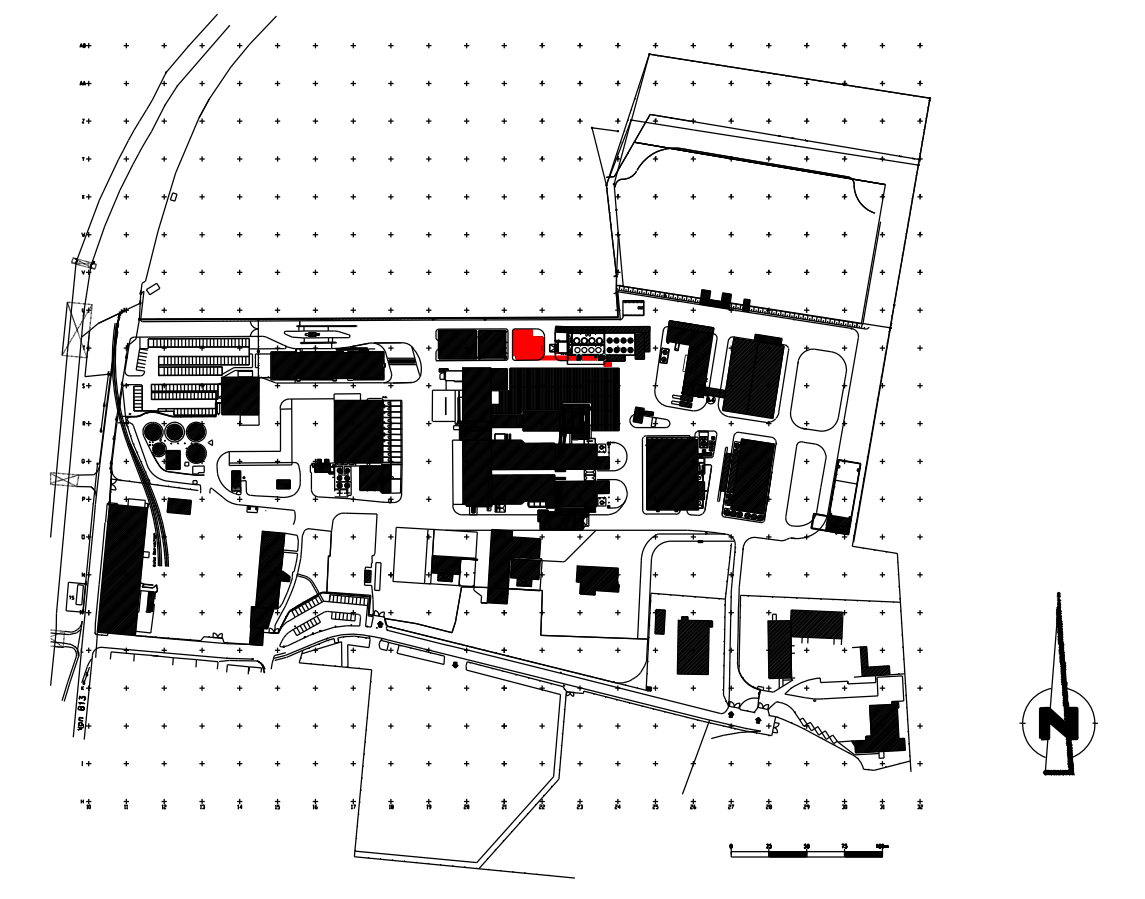

±0,00m Höhenangabe
Kote = +370,37m ü. NN

GENEHMIGUNGSPLAN

Bauvorhaben: Neubau Tanklager IV und Rohrbrücke	
Bauherr:	GSB Sonderabfall Entsorgung Bayern GmbH Äußerer Ring 50 85107 Baar-Ebenhausen
Bauort:	Äußerer Ring 50 85107 Baar-Ebenhausen Landkreis Pfaffenhofen an der Ilm
Flur Nr.:	1857, 761/6
Nachbarn:	
Genehmigungsbehörden:	
Entwurfsverfasser: (Planvorlageberechtigter) Bauherr:	
Planersteller:	IA-Tech GmbH Weltergasse 31c - 80 339 München - Tel. 089 6271 105 www.ia-tech.de email: info@ia-tech.de
Gezeichnet:	10.10.2018 Elbern
Geprüft:	10.10.2018 Elbern
Freigegeben:	10.10.2018 Achenbach
Projekt:	GSB - Tanklager IV und Rohrbrücke
Projekt-Nr.:	9.471.1.1612
Inhalt:	Schnitte A-A, B-B und C-C
Zeichnungsnummer:	00612-G13
Masstab:	1:100
CAD-Dateiname:	BP_TL_IV_GSB_SCABC_G.DGN
Index:	0