


Planänderung vom 09.01.2017 zu den Tekturunterlagen

Nr.	Änderung gegenüber der Planfassung vom 10.10.2012	geprüft	Datum	Name
1	Anpassung Asphaltoberbau für freien seitlichen Wasserabfluss	Sachgebiet 43	Dez 17	Frischeisen
		Referat 433	Dez 17	Märtens
		4334	Dez 17	Kappl
		4317	Dez 17	Steinegger

Regelquerschnitt SQ 48 (Dachprofil)

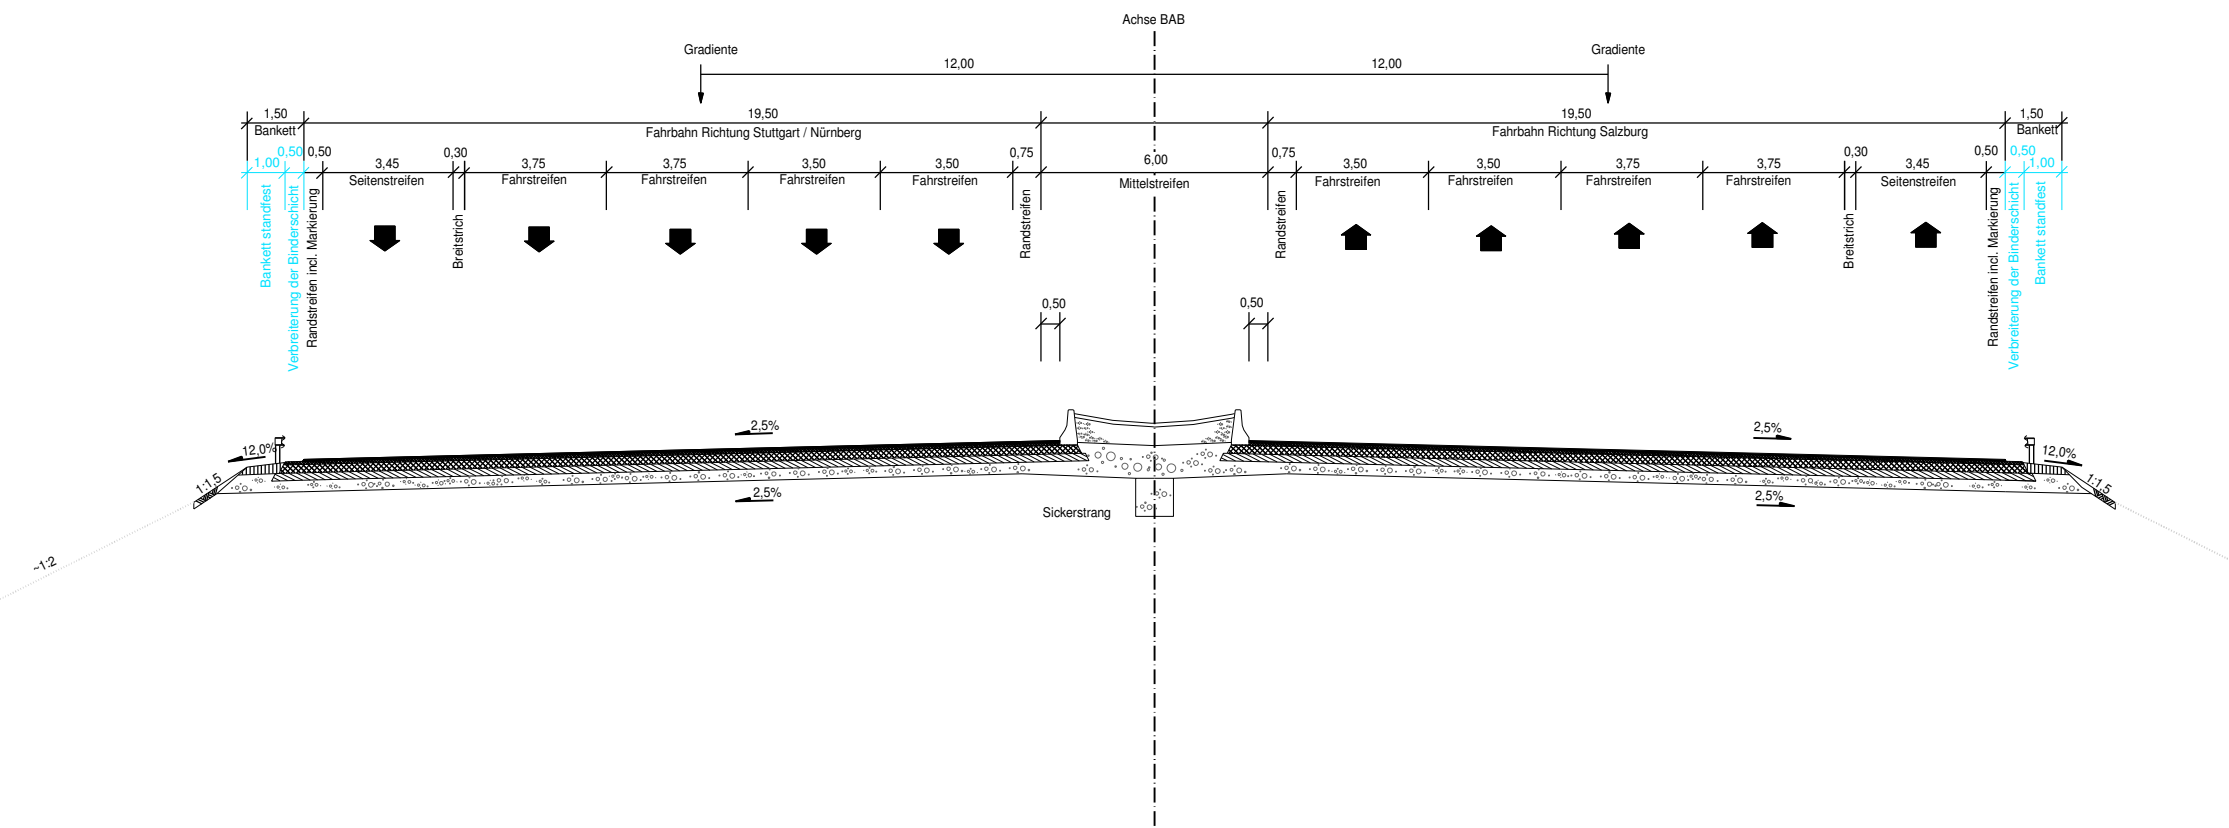

Freistaat Bayern
Autobahndirektion Südbayern
Seidlstraße 7-11, 80335 München, Tel. 089/54552-0, Fax 089/54552-200, E-Mail: poststelle@abdsb.bayern.de



Unterlage	P
Blatt Nr.	5 P
Datum	Zeichen

Planfeststellung	bearbeitet	gezeichnet	Juni 11	Kappl / Heinrich
A 99 Ost Autobahnring München 8 - streifiger Ausbau AK München Nord - AS Haar Bauabschnitt I AK München Nord bis AS Aschheim / Ismaning Strecken-km 24,500 bis km 31,815 Abs. 420 km 0,22 bis Abs. 440 km 0,939	aufgestellt	Referat 433	Juni 11	Neupert
		Sachgebiet 43	Juni 11	Rehm
	geprüft	Abteilung 4	Juni 11	Dr. Wüst
Regelquerschnitt SQ 48				
Dachprofil				
Maßstab 1 : 100				

Aufgestellt:
München, den 13.07.2011
Autobahndirektion Südbayern

Lichtenwald
Lichtenwald, Präsident

Planänderung aufgestellt:
München, den 09.01.2017
Autobahndirektion Südbayern

Peiker
Peiker, Ltd. Baudirektor

Projekt:
Geobasisdaten: © Bayerische Vermessungsverwaltung (Darstellung der Flurkarte als
Plotdatum: 04.01.2017

Deindl
Regierungsdirektor

