


**Regelquerschnitt LS-Anlagen A8
mit rückseitigem Betriebsweg bzw. öFW
(Bau-km 0+435)**



Autobahndirektion Südbayern		bearbeitet: Gez.: 4122 April 2015 Hirsch	
Seidstr. 7- 11 80335 München		gezeichnet: Gez.: 4127 April 2015 Wachinger	
Tel.: 089 54552-0, Fax: 089 54552-200, E-Mail: poststelle@abdb.bayern.de		geprüft: Gez.: 411 April 2015 Nagl	
		gezeichnet: Gez.: 41 April 2015 Kramschko	
		PSP Nr.: 8015.A8A.003.01.01.10	
		PSP Bez.: A8.L.M.003.M. Raubling	
		Dateiname: A8A.003030_PUF_Querschnitt_km_0_435.dwg	

3			
2			
1			
Nr.	Art der Änderung	Datum	Zeichen

FESTSTELLUNGSENTWURF

Straßenbauverwaltung Freistaat Bayern Straße / Abschn.-Nr. / Station: A8_1100_0,941 - A8_1120_0,363	Unterlage / Blatt-Nr.: 14 / 2 Querschnitt Bau-km 0+435 Maßstab: 1 : 50
A 8 München - Salzburg Nachträgliche Lärmvorsorge Raubling (L.M.003) AD Inntal bis AS Rosenheim Bau-km 0+000 - 1+086.797	
aufgestellt: Autobahndirektion Südbayern P. H. e. C. / 1. St. Bautechnik München, den 30.06.2015	Planfestgestellt mit Beschluss der Regierung von Oberbayern vom 18.07.2016, Nr. 32-43564.1-3-8 München, 18.07.2016 bürgerbeauftragter Oöberregierungsrat