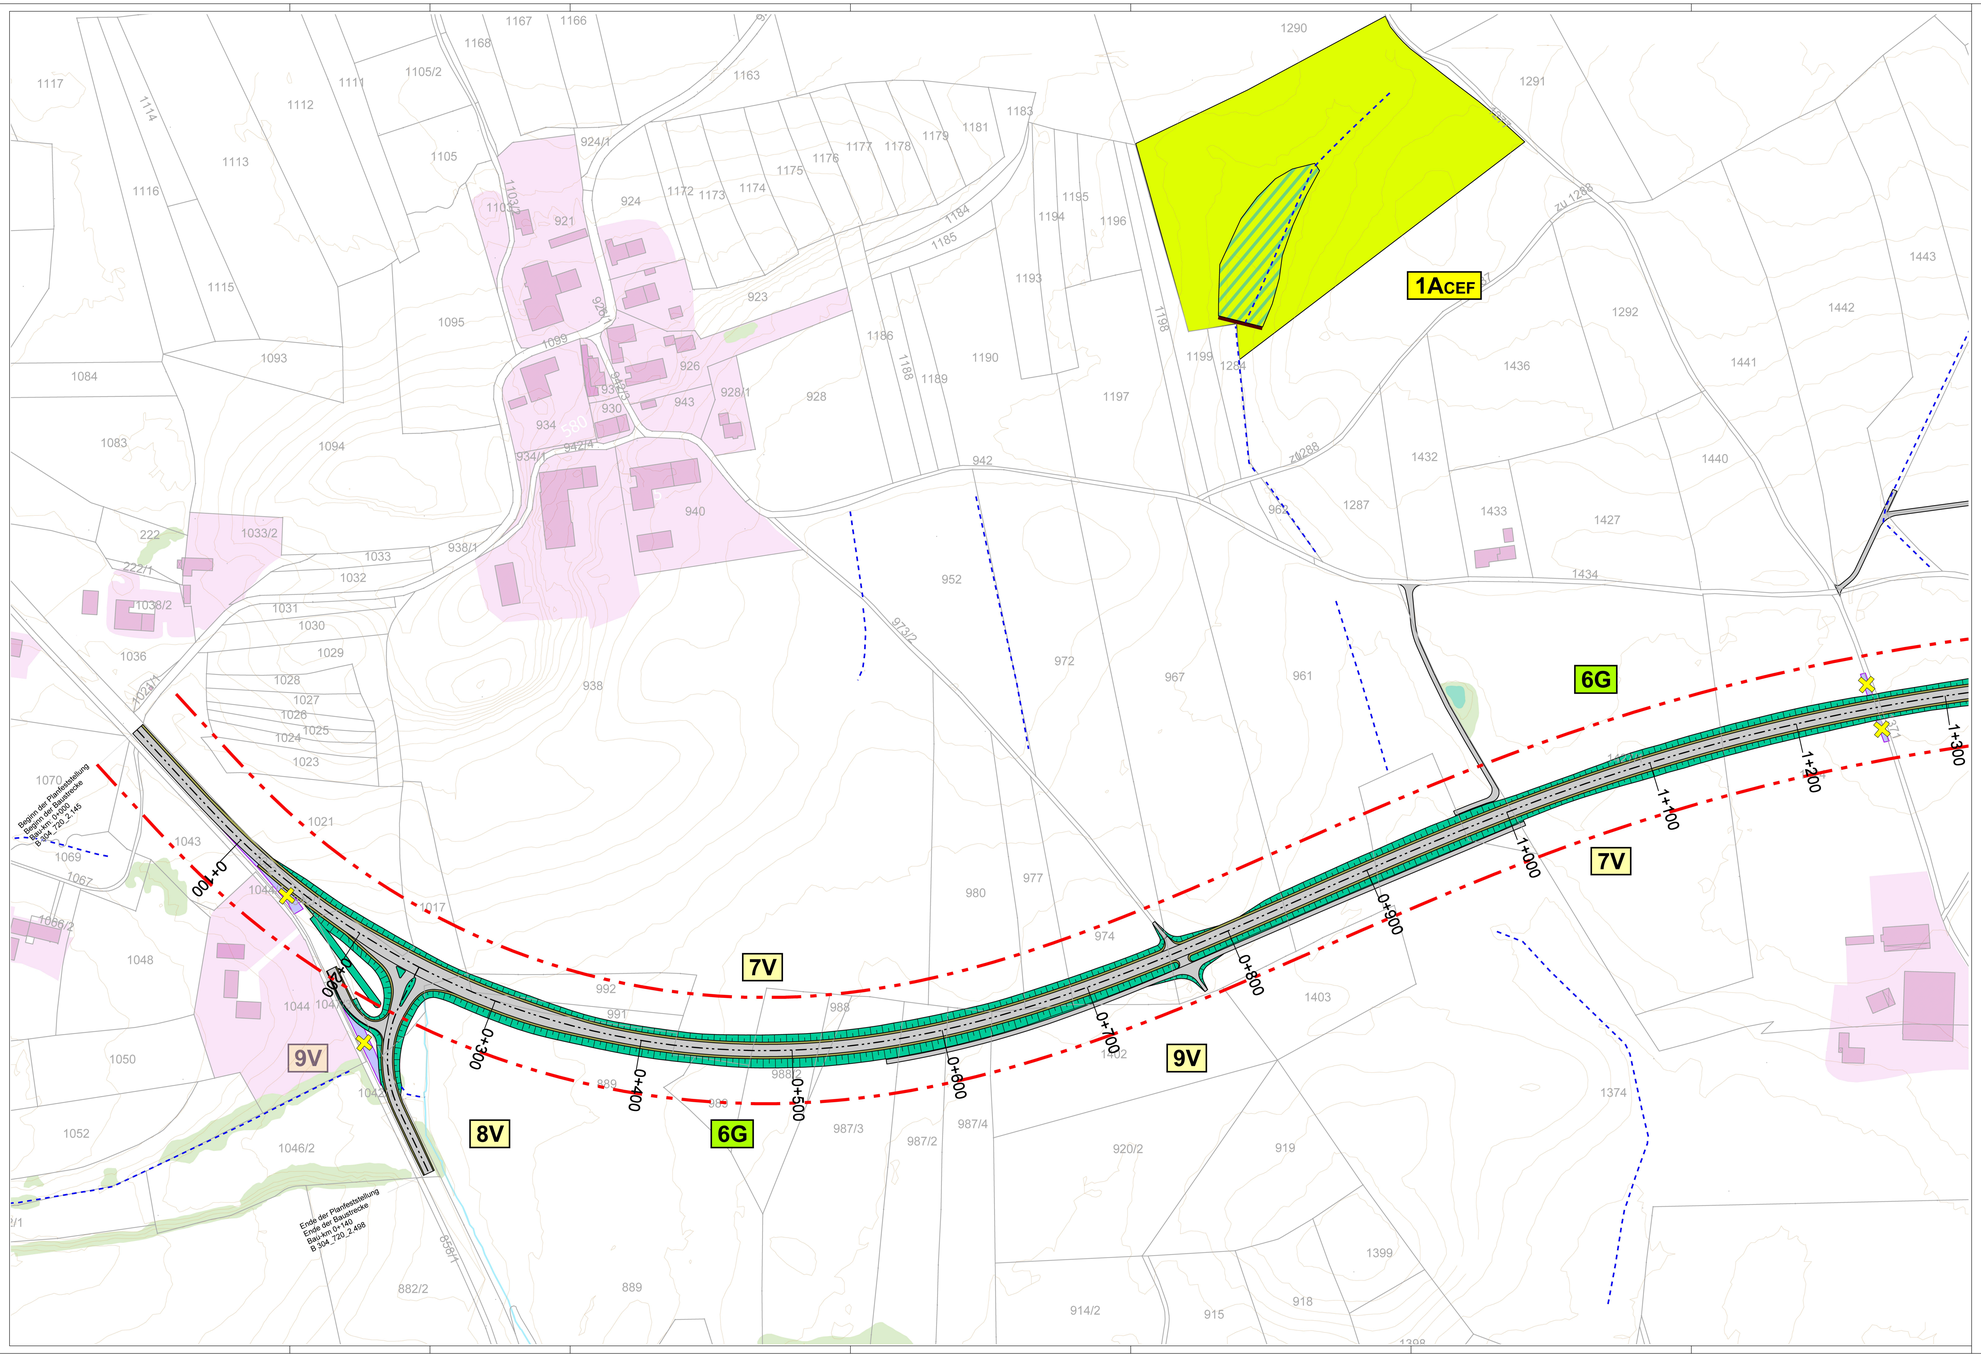

LEGENDE

LANDSCHAFTSPFLEGERISCHE MAßNAHMEN

1ACEF **Ausgleichsmaßnahme Offenland / Wiesenbrüter**
Anlage einer Wiesenbrüter-Ausgleichsfläche
(Zielarten: Kiebitz und Feldlerche)

6G **Landschaftsgerechte Gestaltung und Einbindung des Straßenkörpers**
Anlage von Grünland, Pflanzung von Waldrandgehölzen

7V **Bauzeitenregelungen zum Artenschutz**

8V **Bauschutzmaßnahmen**

9V **Rückbau versiegelter Flächen**

Gewässer und Feuchtstandorte

- Temporäre Grünlandvernässung durch regelbaren Rückstau
- Damm mit regelbarem Mönch

Rasen- und Sukzessionsflächen, Grünland

- Landschaftsrasenansaat mit Oberbodenandeckung im Offenlandbereich
- Landschaftsrasenansaat mit Oberbodenandeckung im Waldbereich
- Schotterrasen Bankett
- Entwicklung von Extensivgrünland

Sonstige Maßnahmen

- Entsiegelung von befestigten Flächen

Bauvorhaben

- geplante Baumaßnahme, versiegelte Fläche
- Beeinträchtigungszone neu (Gemeinsame Grundsätze)

Bestand

- Flurstücksgrenze aus Digitaler Flurkarte
- Höhenlinien 1.00 m (DGM 5)
- bestehender Graben
- Gewässer
- Gebäude aus Digitaler Flurkarte
- Waldfläche
- Siedlungsfläche. Freizeitanlage

Blattübersicht

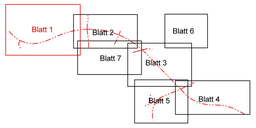

Quellen der verwendeten Geodaten:

Digitale Flurkarte 1 : 1.000
(Bayerische Vermessungsverwaltung)

Höhendaten/Geländemodell DGM 5
(Bayerische Vermessungsverwaltung)

Entwurfsdaten
(Staatliches Bauamt Traunstein)

0 50 100 m

Nr.	Art der Änderung	Datum	Name
1.	1. Teiltur vom 20.03.2014	02/2014	Dr. Brand
2.	2. Teiltur vom 25.02.2015	02/2015	Dr. Brand
	(Bau-km 0+704: Ablaufzug GFW, Wegfall geplanter GFW ecke B 304neu; Bau-km 1+000: GFW nord: B 304neu)		

Projektnummer:	100146.01		
Datum:		Name:	
bearbeitet:	15.02.2013	Dr. Brand	
gezeichnet:	15.02.2013	Niederbuchner	
Traunreut, 15.02.2013			

ing. TRAUNREUT GMBH
Ingenieure für Verkehr, Straße, Tiefbau
Dr.-Walter-Stahl-Straße 1
83301 Traunreut
Tel. 08669 / 1800-0
Fax 08669 / 1800-20
www.traunreut-ingenieure.de
info@traunreut-ingenieure.de

Freistaat Bayern
Staatliches Bauamt Traunstein
Rosenheimer Str. 5 83278 Traunstein, Tel. 08861/20-245, Fax 08861/20951, E-Mail: poststelle@stab.traun.bv.bay.de

Unterlage	9.1.2 T2	
Blatt Nr.	1	
Datum	Zeichen	

Feststellungsentwurf

B 304 Wasserburg a. Inn - Traunstein

Ortsumgehung Obing

Bau-km 0+000 - Bau-km 4+680
B 304_720_2.145 - B 304_780_1.708

Maßnahmen
Landschaftspflegerischer Begleitplan

Maßstab 1:1.000

bearbeitet	
gezeichnet	
geprüft	

Aufgestellt:
Traunstein den 15.02.2013
Staatliches Bauamt

König, Nd. Baudirektor

2. Teiltur vom 25.02.2015
Staatliches Bauamt

König, Nd. Baudirektor

1. Teiltur vom 20.03.2014
Staatliches Bauamt

König, Nd. Baudirektor

Planungsbüro von Bleichrode
Beratung von Oberbayern
Ludwig-Thoma-Straße 1
Miesbach, 25.06.2015

Wasserwirtschaftsamt Rosenheim
Dienstsitz Traunstein
Wasserwirtschaftsamt
Traunstein