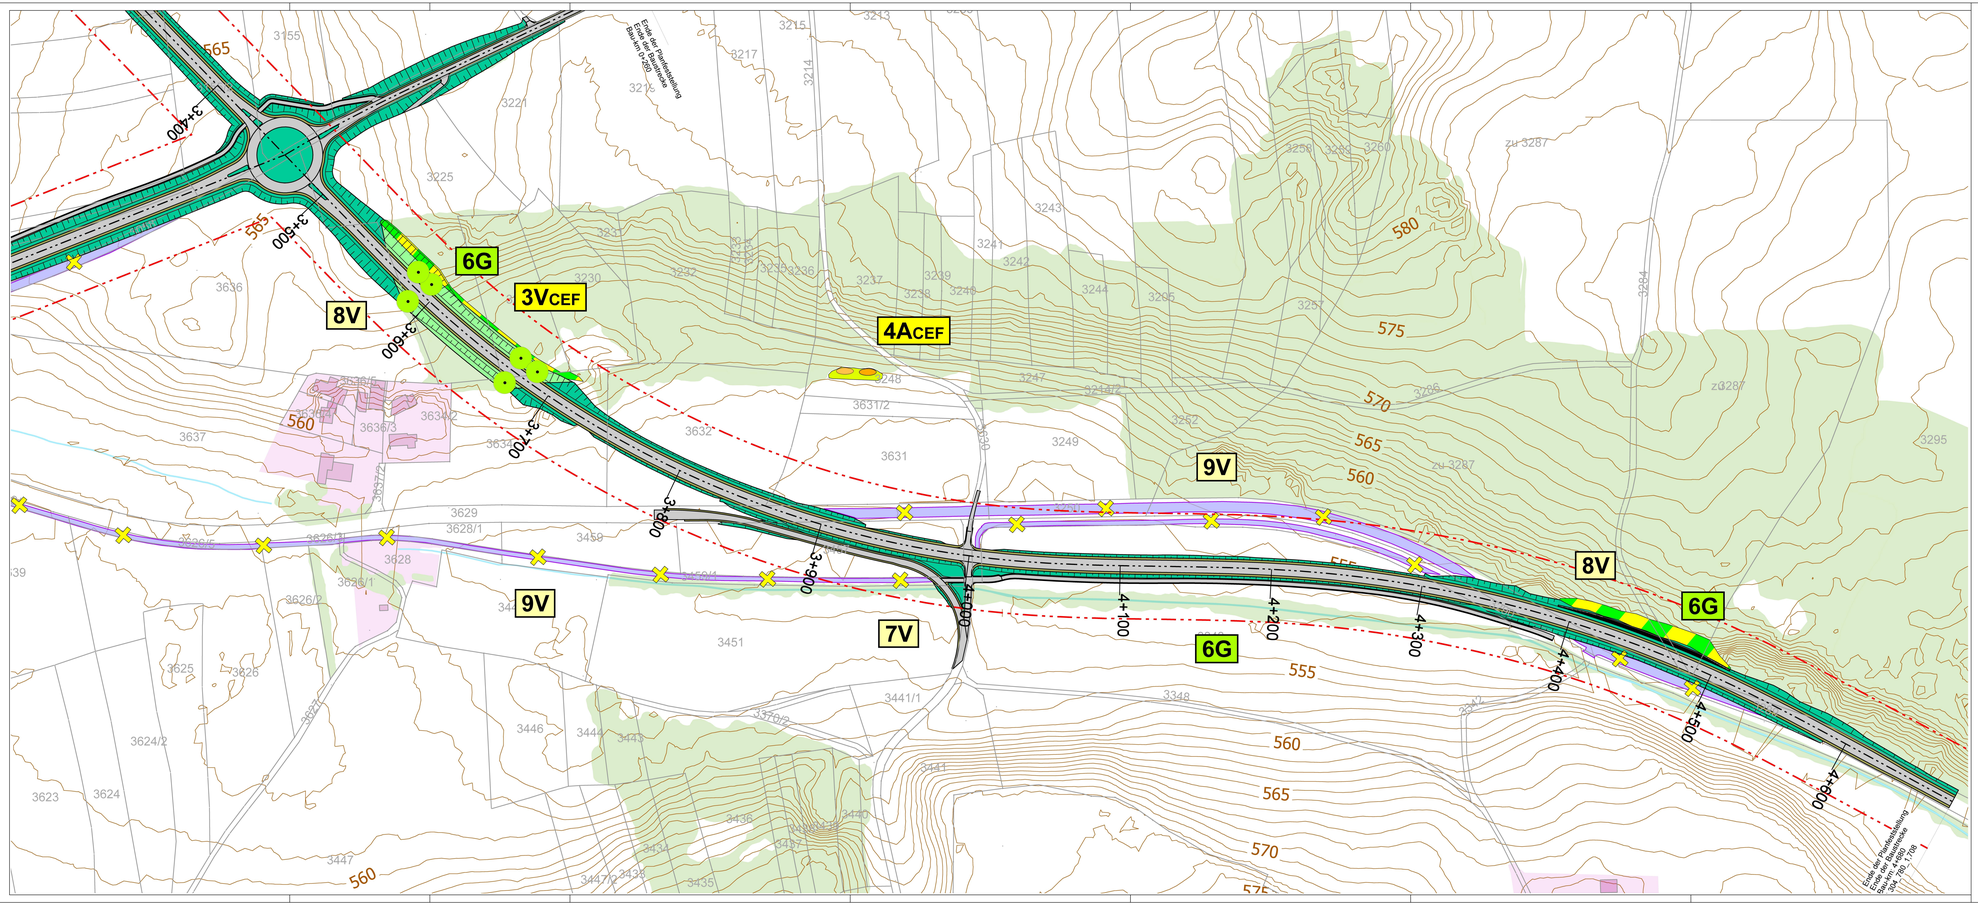

LEGENDE

LANDSCHAFTSPFLEGERISCHE MAßNAHMEN

3VCEF — **CEF-Maßnahme Fledermäuse / Vermeidungsmaßnahme Landschaftsbild**
Anlage von Querungshilfen mit Leitstruktur und Sperrpflanzungen zur Lebensraumvernetzung und zum Kollisionsschutz
(Zielarten: Fledermäuse, Waldvögel)

4ACEF — **CEF-Maßnahme Zauneidechse**
Anlage einer Ruhe- und Fortpflanzungsstätte
(Zielart: Zauneidechse)

6G — **Landschaftsgerechte Gestaltung und Einbindung des Straßenkörpers**
Anlage von Grünland; Pflanzung von Waldrandgehölzen

7V — **Bauzeitenregelungen zum Artenschutz**

8V — **Bauschutzmaßnahmen**

9V — **Rückbau versiegelter Flächen**

Wälder, Hecken und sonstige Gehölzstrukturen

- Anlage reich gestufter, naturnaher Waldränder mit vorgelagerten, extensiv genutzten Säumen
- Pflanzung Hop-over / Baum großkronig
- Pflanzung Baum mittelgroß
- Pflanzung kleiner Baum/Strauch

Rasen- und Sukzessionsflächen, Grünland

- Landschaftsrasenansaat mit Oberbodenandeckung Offenland
- Landschaftsrasenansaat mit Oberbodenandeckung Waldbereich
- Schotterrasen Bankett
- Entwicklung von Extensivgrünland
- Rohbodenstandort ohne Oberbodenandeckung und ohne Ansaat

Sonstige Maßnahmen

- Entsiegelung von befestigten Flächen

Bauvorhaben

- geplante Baumaßnahme, versiegelte Fläche
- Beeinträchtigungszone neu (Gemeinsame Grundsätze)

Blattübersicht

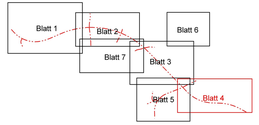

Bestand

- Flurstücksgrenze aus Digitaler Flurkarte
- Höhenlinien 1.00 m (DGM 5)
- Gewässer
- Gebäude aus Digitaler Flurkarte
- Waldfläche
- Siedlungsfläche, Freizeitanlage

Quellen der verwendeten Geodaten:

Digitale Flurkarte 1 : 1.000
(Bayerische Vermessungsverwaltung)

Höhendaten/Geländemodell DGM 5
(Bayerische Vermessungsverwaltung)

Entwurfsdaten
(Staatliches Bauamt Traunstein)

0 50 100 m

N

Nr	Art der Änderung	Datum	Name
1.	1. Tektur vom 20.03.2014	02/2014	Dr. Brand
2.	2. Tektur vom 25.02.2015	02/2015	Dr. Brand
	(Radweg parallel zur St 2096)		

Projektnummer:	100146.01	
Datum:		
bearbeitet:	15.02.2013	Dr. Brand
gezeichnet:	15.02.2013	Niederbuchner
Traunreut, 15.02.2013		

ing. TRAUNREUT GMBH
Ingenieure · Landschaftsarchitekten · Vermessungen
Dr.-Otto-Seidl-Straße 25
83301 Traunreut
Tel. 08669 / 8604-0
Fax 08669 / 8604-20
www.ing-traunreut.de

Freistaat Bayern
Staatliches Bauamt Traunstein
Rosenheimer Str. 2 · 83278 Traunstein, Tel. 0861/57-245, Fax 0861/1065 - E-Mail: poststelle@stba-ts.de

Unterlage	9.1.2.T2
Blatt Nr.	4
Datum	Zeichen
bearbeitet	
gezeichnet	
geprüft	

Feststellungsentwurf

B 304 Wasserburg a. Inn - Traunstein

Ortsumgehung Obing

Bau-km 0+000 - Bau-km 4+680
B 304_720_2.145 - B 304_780_1.708

Maßnahmen
Landschaftspflegerischer Begleitplan

Maßstab 1 : 1.000

Aufgestellt:
Traunstein, den 15.02.2013
Staatliches Bauamt

König, M. Baudirektor

2. Tektur vom 25.02.2015
Staatliches Bauamt

König, M. Baudirektor

1. Tektur vom 20.03.2014
Staatliches Bauamt

König, M. Baudirektor

Genehmigungsvermerk nach Beschluss Regierung von Oberbayern vom 24.04.2014 und Schreiben vom 25.04.2014

Wasserburg, den 25.04.2014

Wasserburg
Der Oberbürgermeister