St 2069 Westumfahrung Gilching

km 0+000 - 2+300

Starnberg

Olching

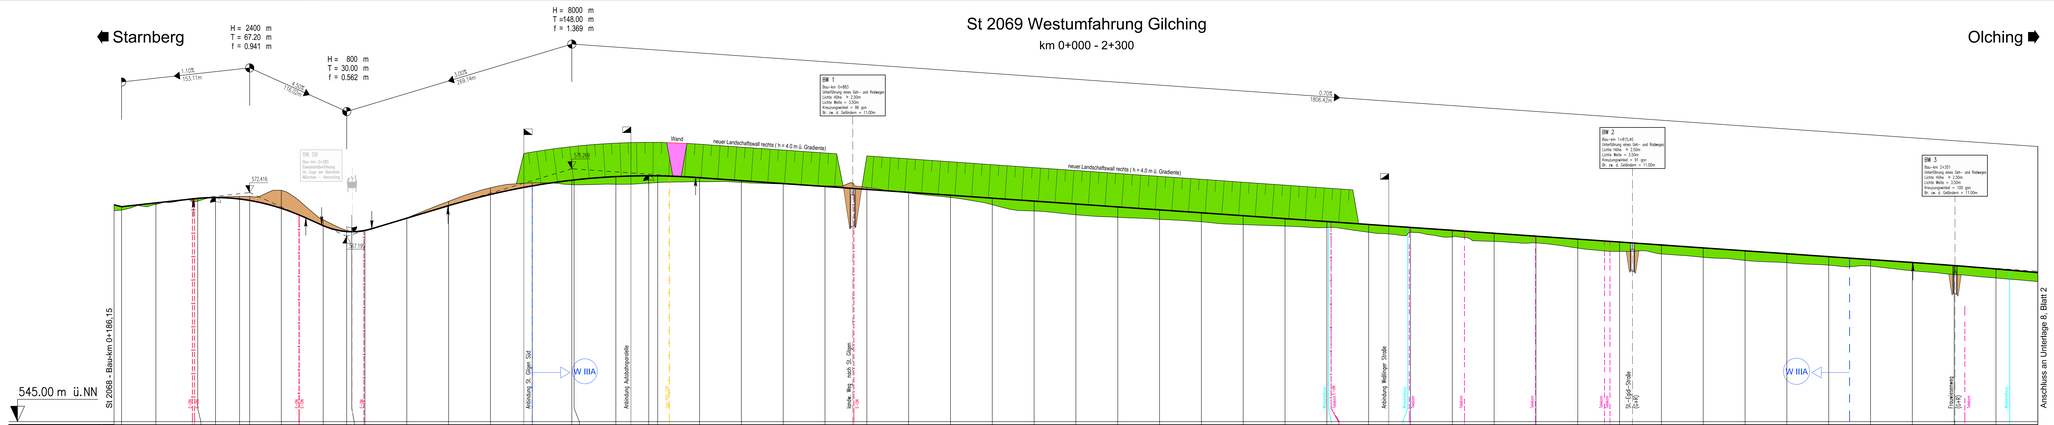

Zeichenerklärung

- Gradientenhochpunkt
- Gradiententiefpunkt
- Damm
- Einschnitt

Nr.	Art der Änderung	Datum	Name
T2	Ersatz des Landschaftswalles durch eine Wand im Bereich der Gasthof-Grundschonung bei Bau-km 0+470 Ausbildung der DHS-Umleitführung (BW 3) im Zuge des Frauenseeweges	20.11.15	Lindner

Wagner Ingenieure
Beratende Ingenieure für Bauwesen
Domagkstraße 1a, 80807 München
Ruf: +49 89 680099-3, Fax: +49 89 680996-99
E-Mail: info@wagner-ingenieure.com
www.wagner-ingenieure.com

	Datum	Name
bearbeitet	20.11.15	Lindner
gezeichnet	"	Linke
geprüft	"	Purrmann

Gemeinde Gilching

Planfeststellung

St 2069
Olching - Starnberg
Westumfahrung Gilching

Höhenplan
Bau-km 0+000 bis Bau-km 2+300

Maßstab 1 : 2000/200

	bearbeitet	gezeichnet	geprüft
Datum			
Zeichen			

Unterlage 8
Blatt Nr. 1 T2

Aufgestellt
Gilching, den 16.08.2011
Gemeinde Gilching

2. Teilbd.
Gilching, den 20.11.2015
Gemeinde Gilching

Manfred Walter, 1. Bürgermeister

Manfred Walter, 1. Bürgermeister

DIESE PLÄNE SIND UNSER GEISTIGES EIGENTUM UND DÜRFEN OHNE UNSERE SCHRIFTLICHE GENEHMIGUNG WEDER VERVIELFÄLTIGT NOCH DRITTEN ZUGÄNGLICH GEMACHT WERDEN.