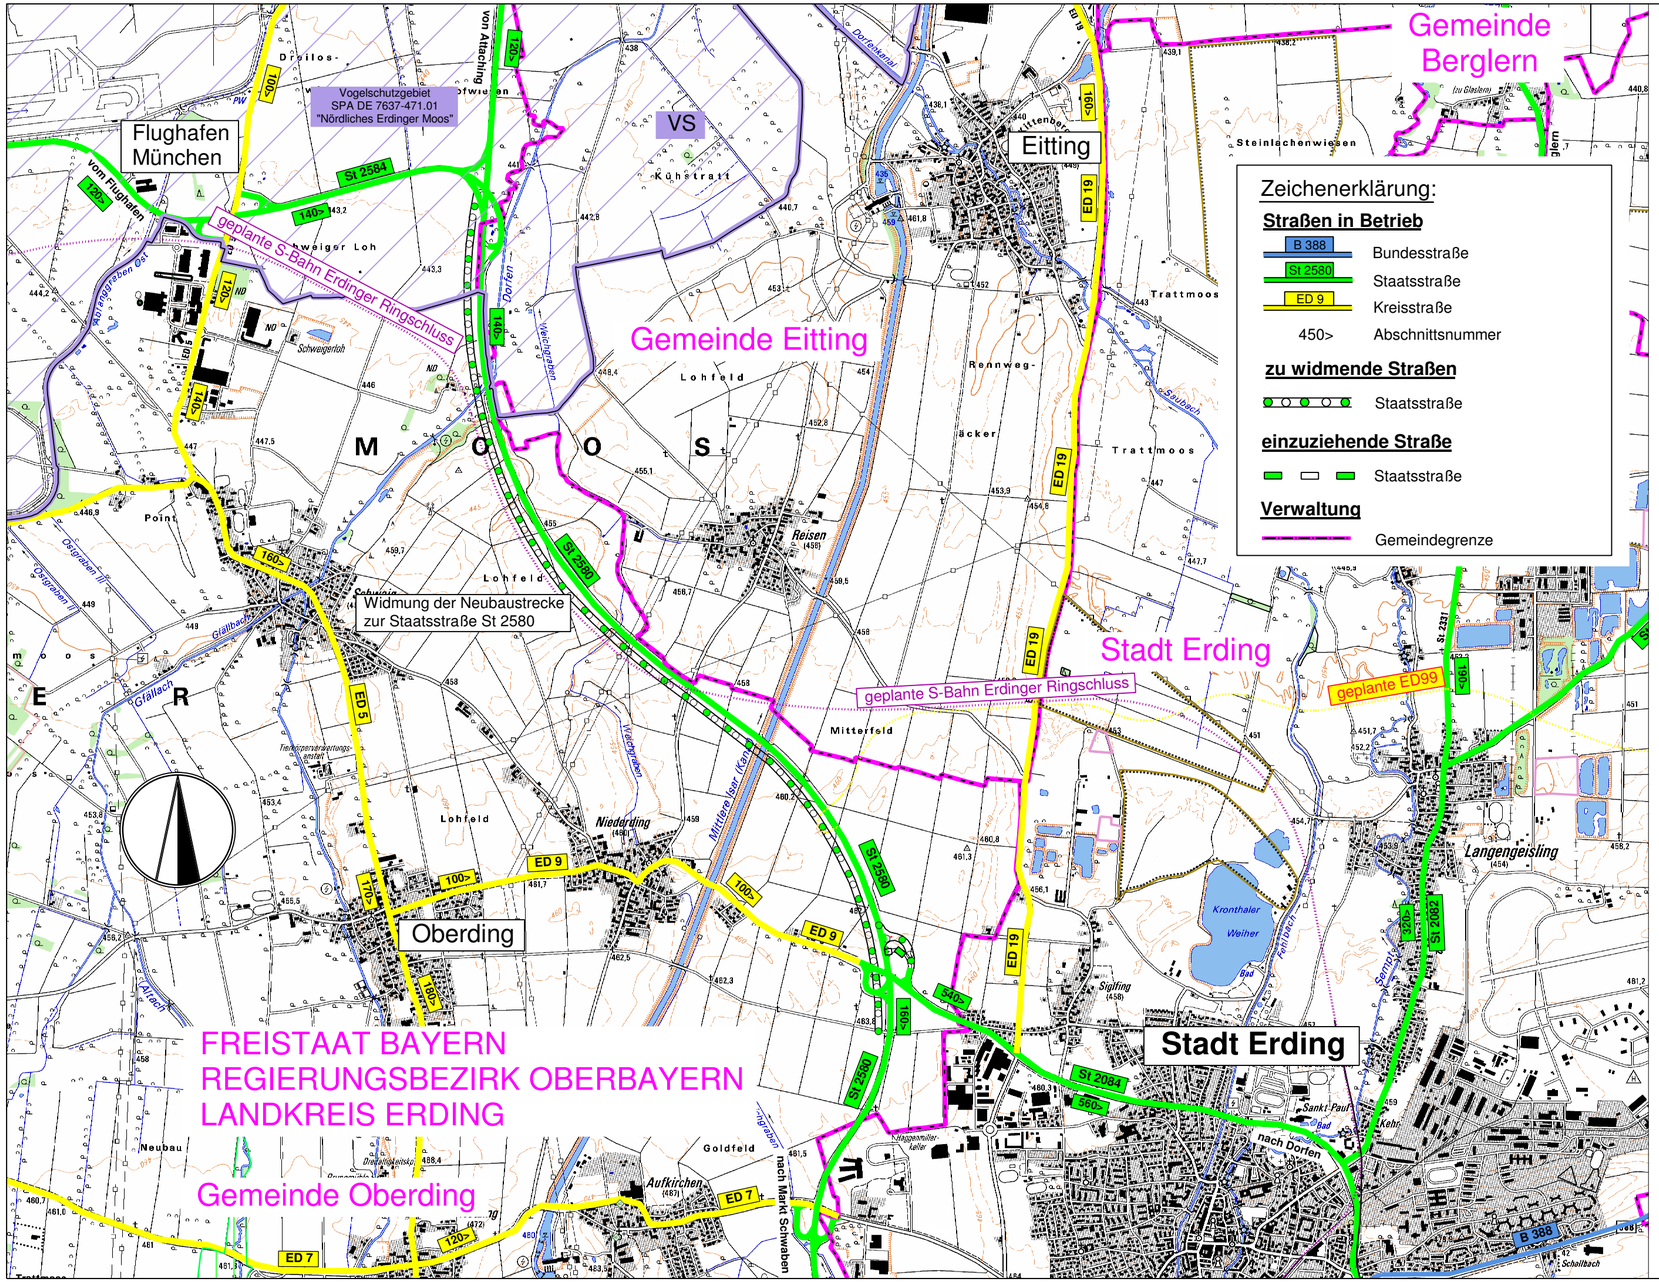

	Datum	Name
bearbeitet	Dez. 2013	Bär
gezeichnet	Dez. 2013	Ri.
geprüft		

Planungsbüro Bauen und Umwelt
Beratende Ingenieure
Dipl.-Ing. FH Kurt Seeler
Straßweg 1 - 87437 Kempten
Tel. 0831 960489-0 - Fax 0831 960489-50
info@planungsbuero-pbu.de

Projekt: 131922

Datei: Übersichtskarte_Widmung

Freistaat Bayern
Staatliches Bauamt Freising
Fachbereich Straßenbau München

Winzererstraße 43
80797 München
Tel.: 089/30 797-0, Fax 089/30 797-216
E-Mail: poststelle@stbafs.bayern.de

	Datum	Name
bearbeitet		
gezeichnet		
geprüft	Dez. 2013	Bonecke

Reg.-Nr.: 1402 - 1 g - 1 P

Nr.	Art der Änderung	Name	Zeichen

FESTSTELLUNGSENTWURF

Straßenbauverwaltung
Freistaat Bayern

Straße / Abschn.-Nr / Station:
St2580_140_0,000 bis St2580_160_0,318

PROJIS-Nr.:

Unterlage / Blatt-Nr.: 12 / 1
Widmung/Umstufung/Einziehung

Maßstab: 1 : 25000

St 2580, Flughafentangente Ost

4-streifiger Ausbau der St 2580
zwischen der St 2584 und der St 2084

Bau-km 0+000 bis Bau-km 5+565
St2580_140_0,000 bis St2580_160_0,318

Aufgestellt:
München, den 19.12.2013
Staatliches Bauamt

Otzmann, Baudirektor

Plotdatum: 19.12.2013

Plangröße: 580 mm x 297 mm