


H = -1200,000 m
 T = 54,600 m
 f = -1,242 m
 km = 0+139,589
 TS = 479,199 m


Bauwerk 7737 - 537 / BW 2/1

Brücke im Zuge der GVS
 Ziegelstatt - Stammham
 über die St 2580
 Abbruch und Neubau

Bau-km 2+925,60
 KrW = 90,30 gon LW = 32,00 m
 BzG = 10,10 m LH = 4,70 m
 Verkehrslast gemäß EC KH = 1,13 m

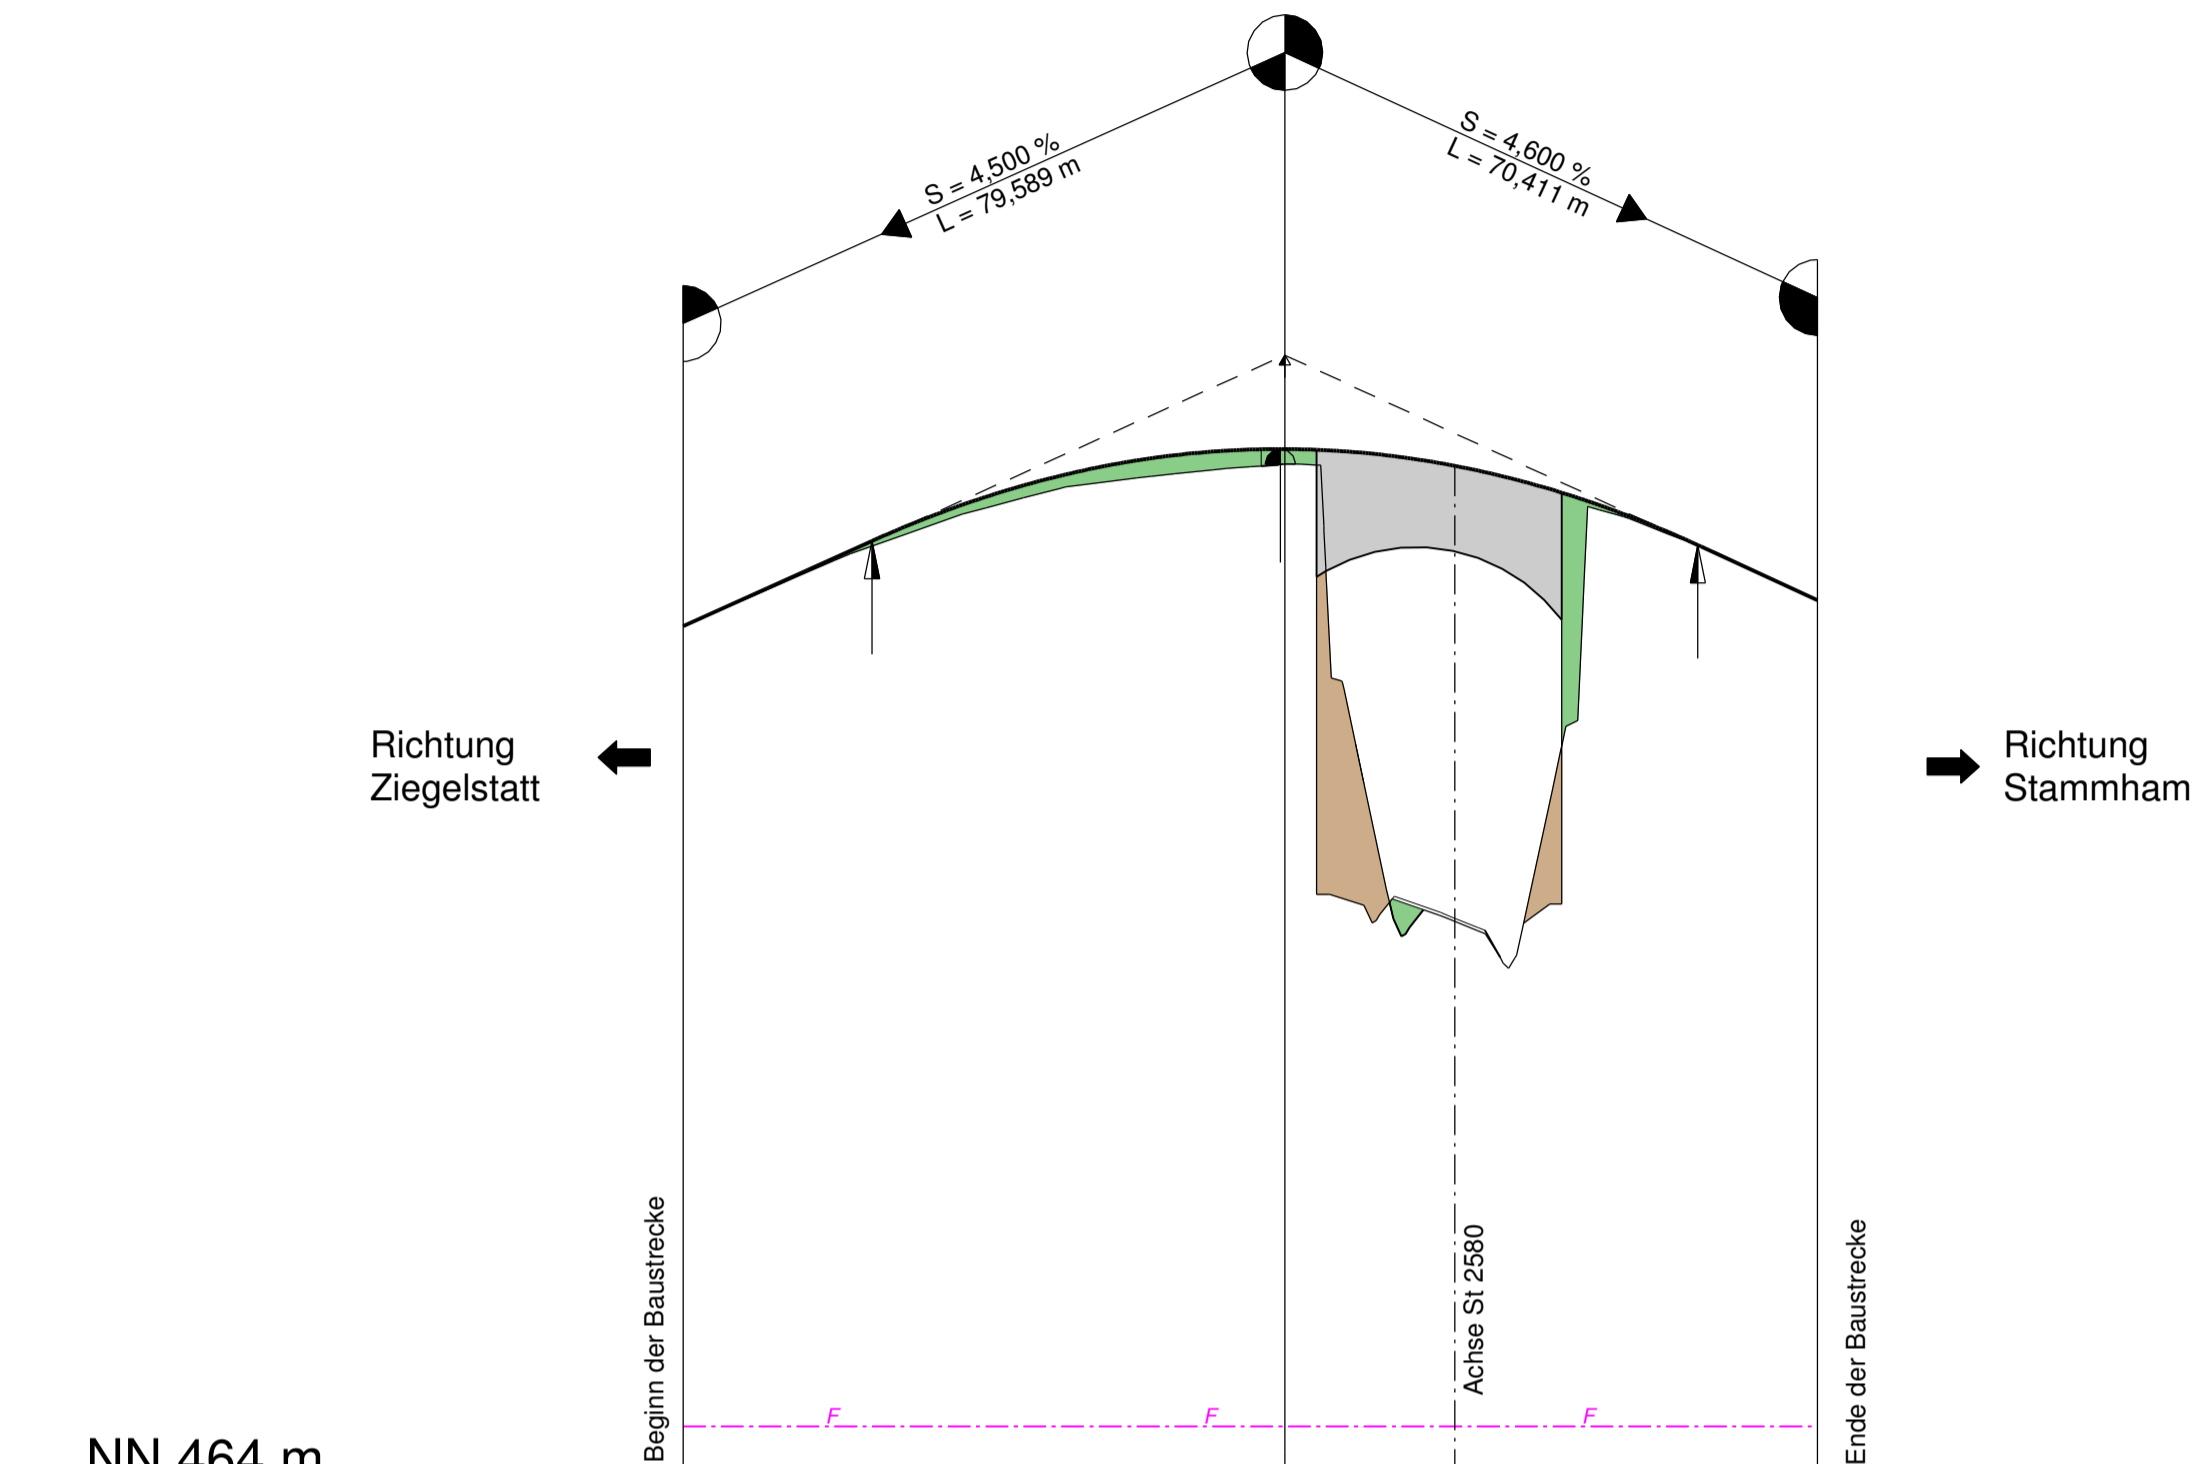

Gradientenhöhe	475,62	476,52	476,74	477,32	477,81	477,96	477,96	477,77	477,26	476,69	476,42	475,96	
Station Gradiente	60,00	80,00	84,99	100,00	120,00	138,99	139,59	140,00	160,00	180,00	194,19	200,00	210,00
Geländehöhe	475,61	476,48		477,18	477,57	477,76	477,76	471,79	477,19	476,43	475,96		
Station Gelände	60,00	80,00		100,00	120,00	139,59	140,00	160,00	180,00	200,00	210,00		
Km		0+100						0+200					

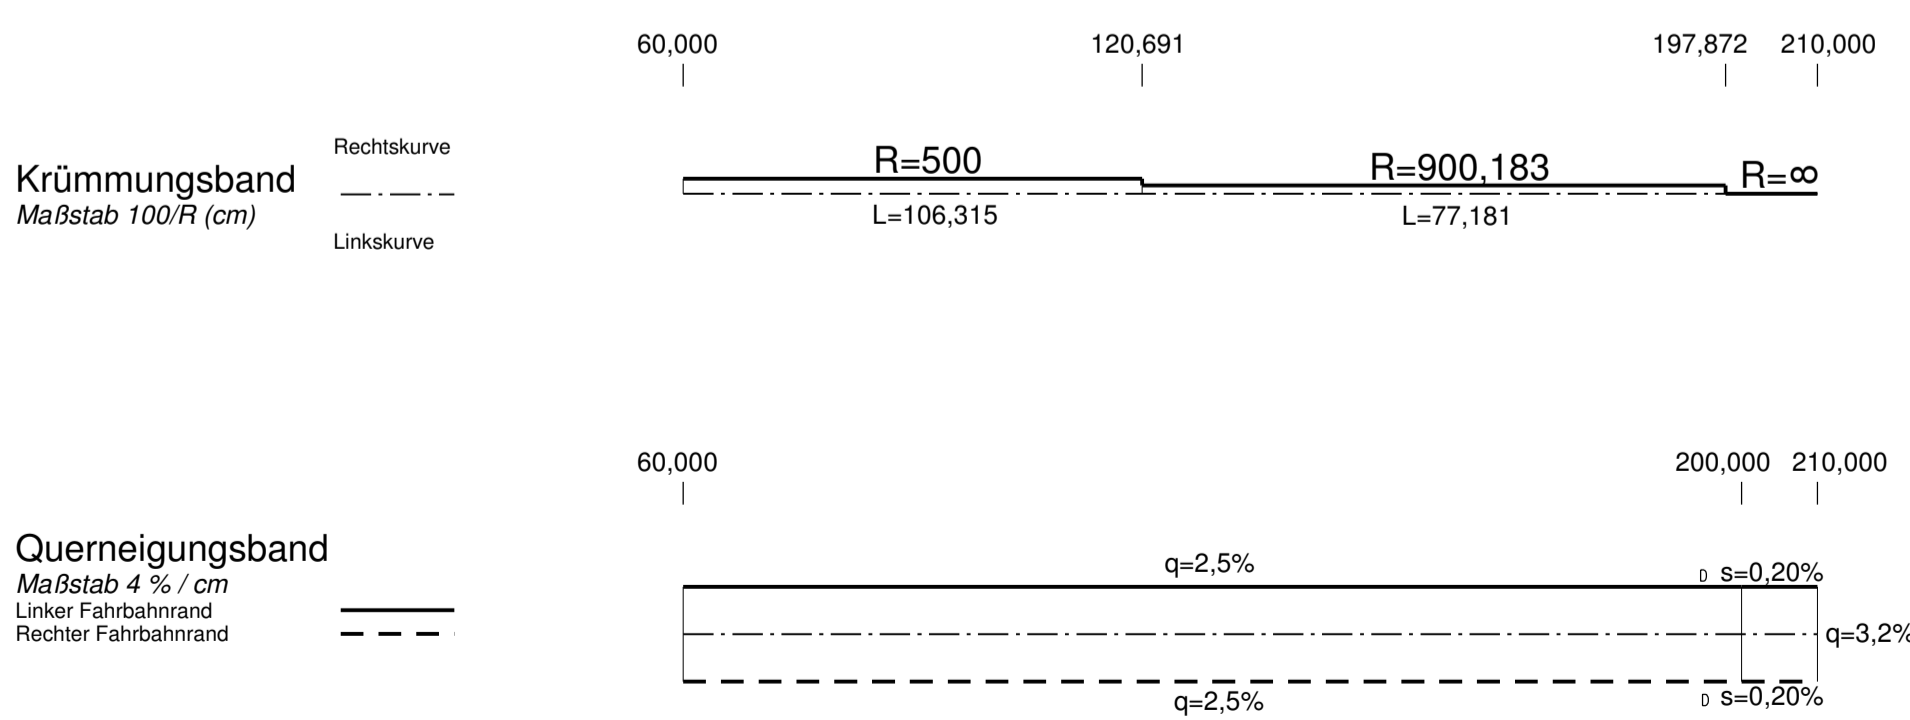

Zeichenerklärung

Fahrbahn mit Überhohlfahrstreifen (ÜFS) bzw. Zusatzfahrstreifen (ZFS)

Gradientenhochpunkt km = 1+696,535 Neigungsbrechpunkt mit Angabe von: Bau-km

Gradiententiefpunkt H = 362,155 m Ausrundungshalbmesser

Ausrundungsbeginn Kuppe/ Ausrundungsende Wanne T = 168,752 m Tangentenlänge

Längsneigung und Abstand zum nächsten Neigungsbrechpunkt

Damm

Einschnitt

Schacht links Schacht rechts Schacht links u. rechts

Bestehende Leitungen

W Wasserversorgung

G Gasleitung

F Fernmeldeleitung

E E-Freileitung

H&S IB Haarländer & Spyra
 Planen Beraten
 Friedrich-Herbig-Straße 8
 85435 Erding
 Tel.: 08122/8928664
 Fax: 08122/8928665
 E-Mail: info@ib-hasp.de
 Internet: http://www.ib-hasp.de

bearbeitet:	20.02.2018	Haar
gezeichnet:	20.02.2018	Haar
geprüft:	21.02.2018	Haar

Staatliches Bauamt Freising
 Fachbereich Straßenbau
 Winzerstraße 43
 80797 München
 Tel. 089/30 797-0, Fax 089/30 797-216, E-Mail: poststelle@stbafs.bayern.de

bearbeitet:		
gezeichnet:		
geprüft:	Feb. 2018	Bonecke
PSP Nr.:		
Projekt:		

a	Übernahme Bauwerk 7737 - 537 als Einfeldbauwerk	20.02.2018	Haar
Nr.	Art der Änderung	Datum	Zeichen

FESTSTELLUNGSENTWURF

Straßenbauverwaltung Freistaat Bayern
 Staatliches Bauamt Freising
 Straße / Abschn.-Nr. / Station: St2085_160_0,318 bis St2580_180_2,753
 PROJIS-Nr.:

Unterlage / Blatt-Nr.: 6.3 / 2T
 Höhenplan
 GVS
 Maßstab: 1000 / 100

St 2580, Flughafentangente Ost
3-streifiger Ausbau zwischen der St 2084 und der B 388
Bau-km 0+318 bis Bau-km 4+160

aufgestellt:
 Staatliches Bauamt Freising
 Dr. Braun, Bauoberrat
 München, den 23.02.2018

Planfestgestellt mit Beschluss der Regierung von Oberbayern Az. 32-4354-3-5-2
 München, 30.07.2018
 Guggenberger
 Oberregierungsrat

1. Tektur zur Planfeststellung vom 19.05.2015