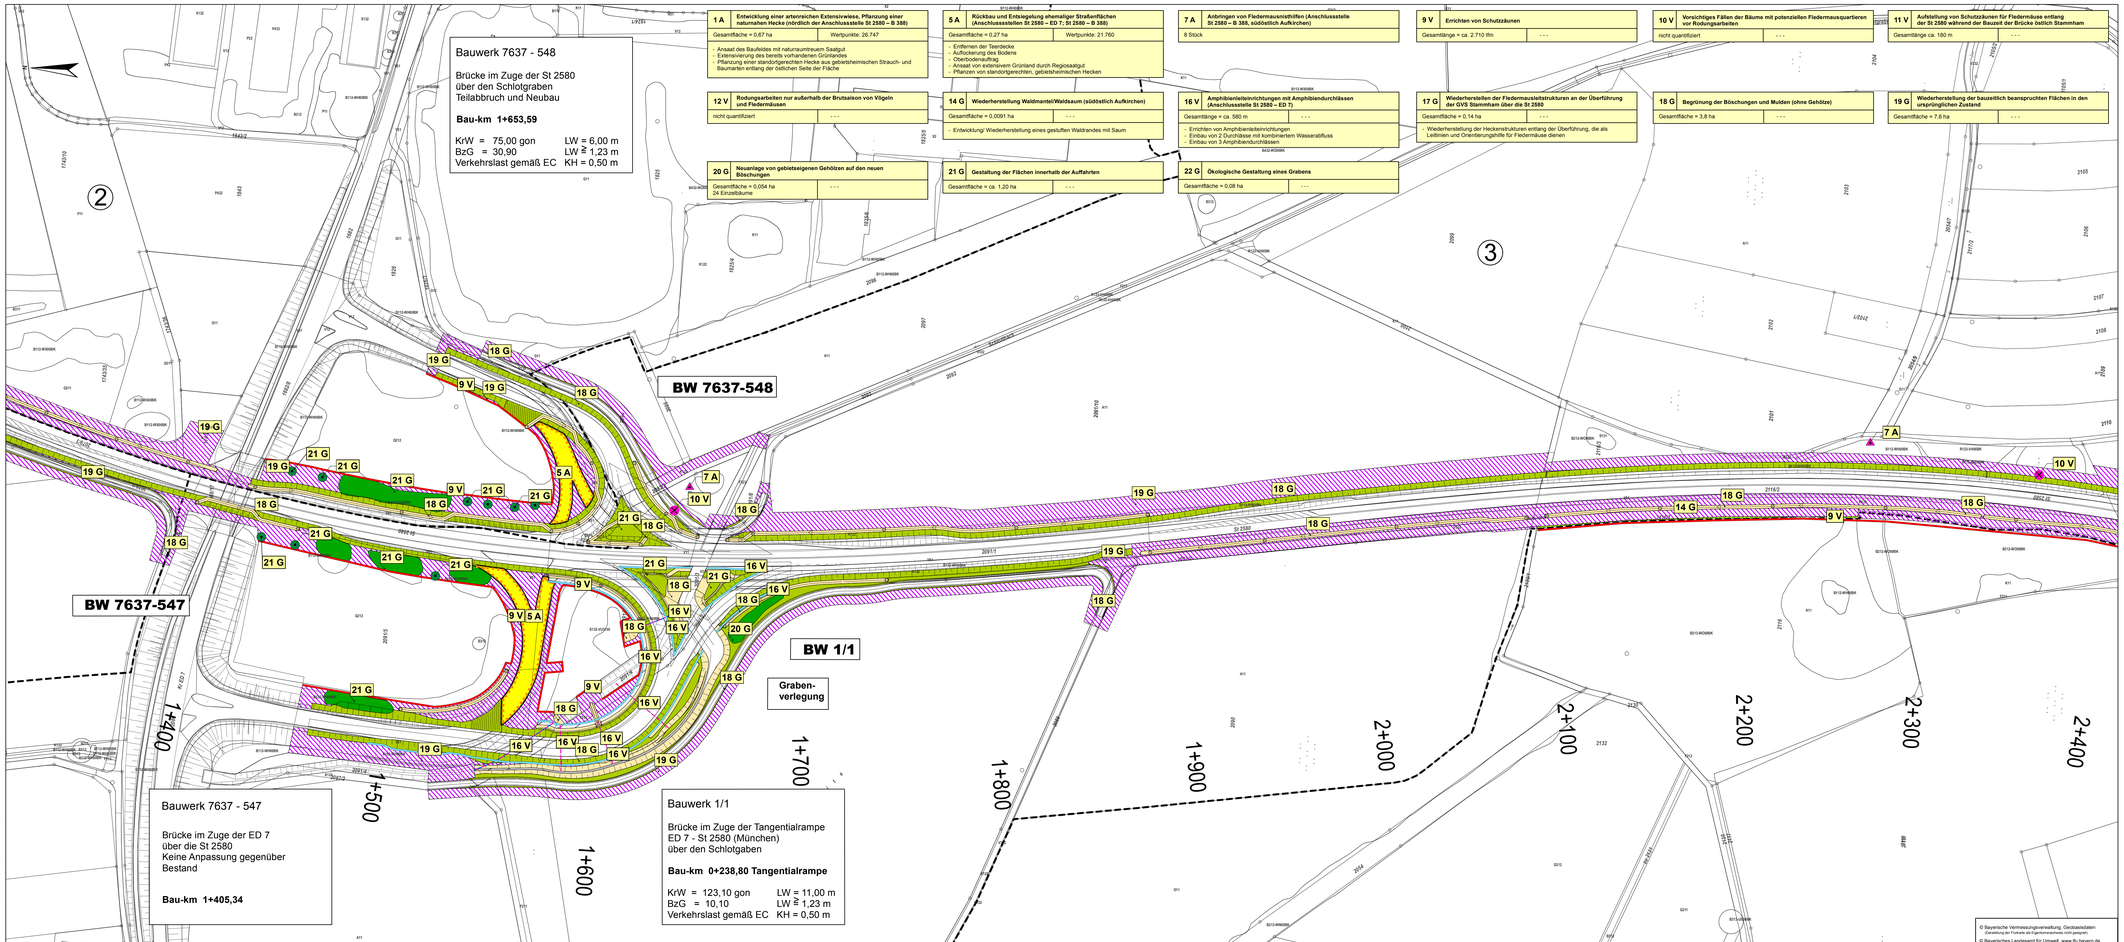

© Bayerische Vermessungsverwaltung, Geobasisdaten
(Darstellung der Flurkarte als Eigentumsnachweis nicht geeignet)
© Bayerisches Landesamt für Umwelt, www.lfu.bayern.de

1 2 3 4

Planverfasser:
Baader Konzept GmbH
Zum Schießwasen 7
91710 Gunzenhausen
Tel.: 09831 / 61 93 - 0
Fax:09831 / 61 93 - 0
Gunzenhausen, den 19.05.2015
Dr. Kuzmanits

bearbeitet:	Mai 2015	Zippold
gezeichnet:	Mai 2015	Webenstorfer
geprüft:	Mai 2015	Schiltenhelm

Staatliches Bauamt Freising
Fachbereich Straßenbau
Winzererstraße 43
80797 München
Tel.: 089/30797-0, Fax: 089/30797-216, E-Mail: poststelle@stbfs.bayern.de

bearbeitet:		
gezeichnet:		
geprüft:	Mai 2015	Schweiger
PSP Nr.:		
Projekt:		

Nr.	Art der Änderung	Datum	Zeichen

FESTSTELLUNGSENTWURF

Straßenbauverwaltung Freistaat Bayern

Staatliches Bauamt Freising

Straße / Abschn.-Nr. / Station: St2580_180_0,318 bis St2580_180_2,753

PROJIS-Nr.:

Unterlage / Blatt-Nr.: 9.2 / 2

Maßnahmenplan

Bau-km 1+280 – Bau-km 2+350

Maßstab: 1 : 1.000

St 2580, Flughafentangente Ost
3-streifiger Ausbau zwischen der St 2084 und der B 388
Bau-km 0+318 bis Bau-km 4+160

aufgestellt:
Staatliches Bauamt Freising
Dr. Braun, Baurat
München, den 19.05.2015

Planfeingestellt mit Beschluss der Regierung von Oberbayern Az. 32-4354.3-5-2
München, 30.07.2018
Guggenberger Oberregierungsrat

I:\az\2015\212021_1\gis\stdall_mxd\180306_massnahmen_1000_blatt_2.mxd