
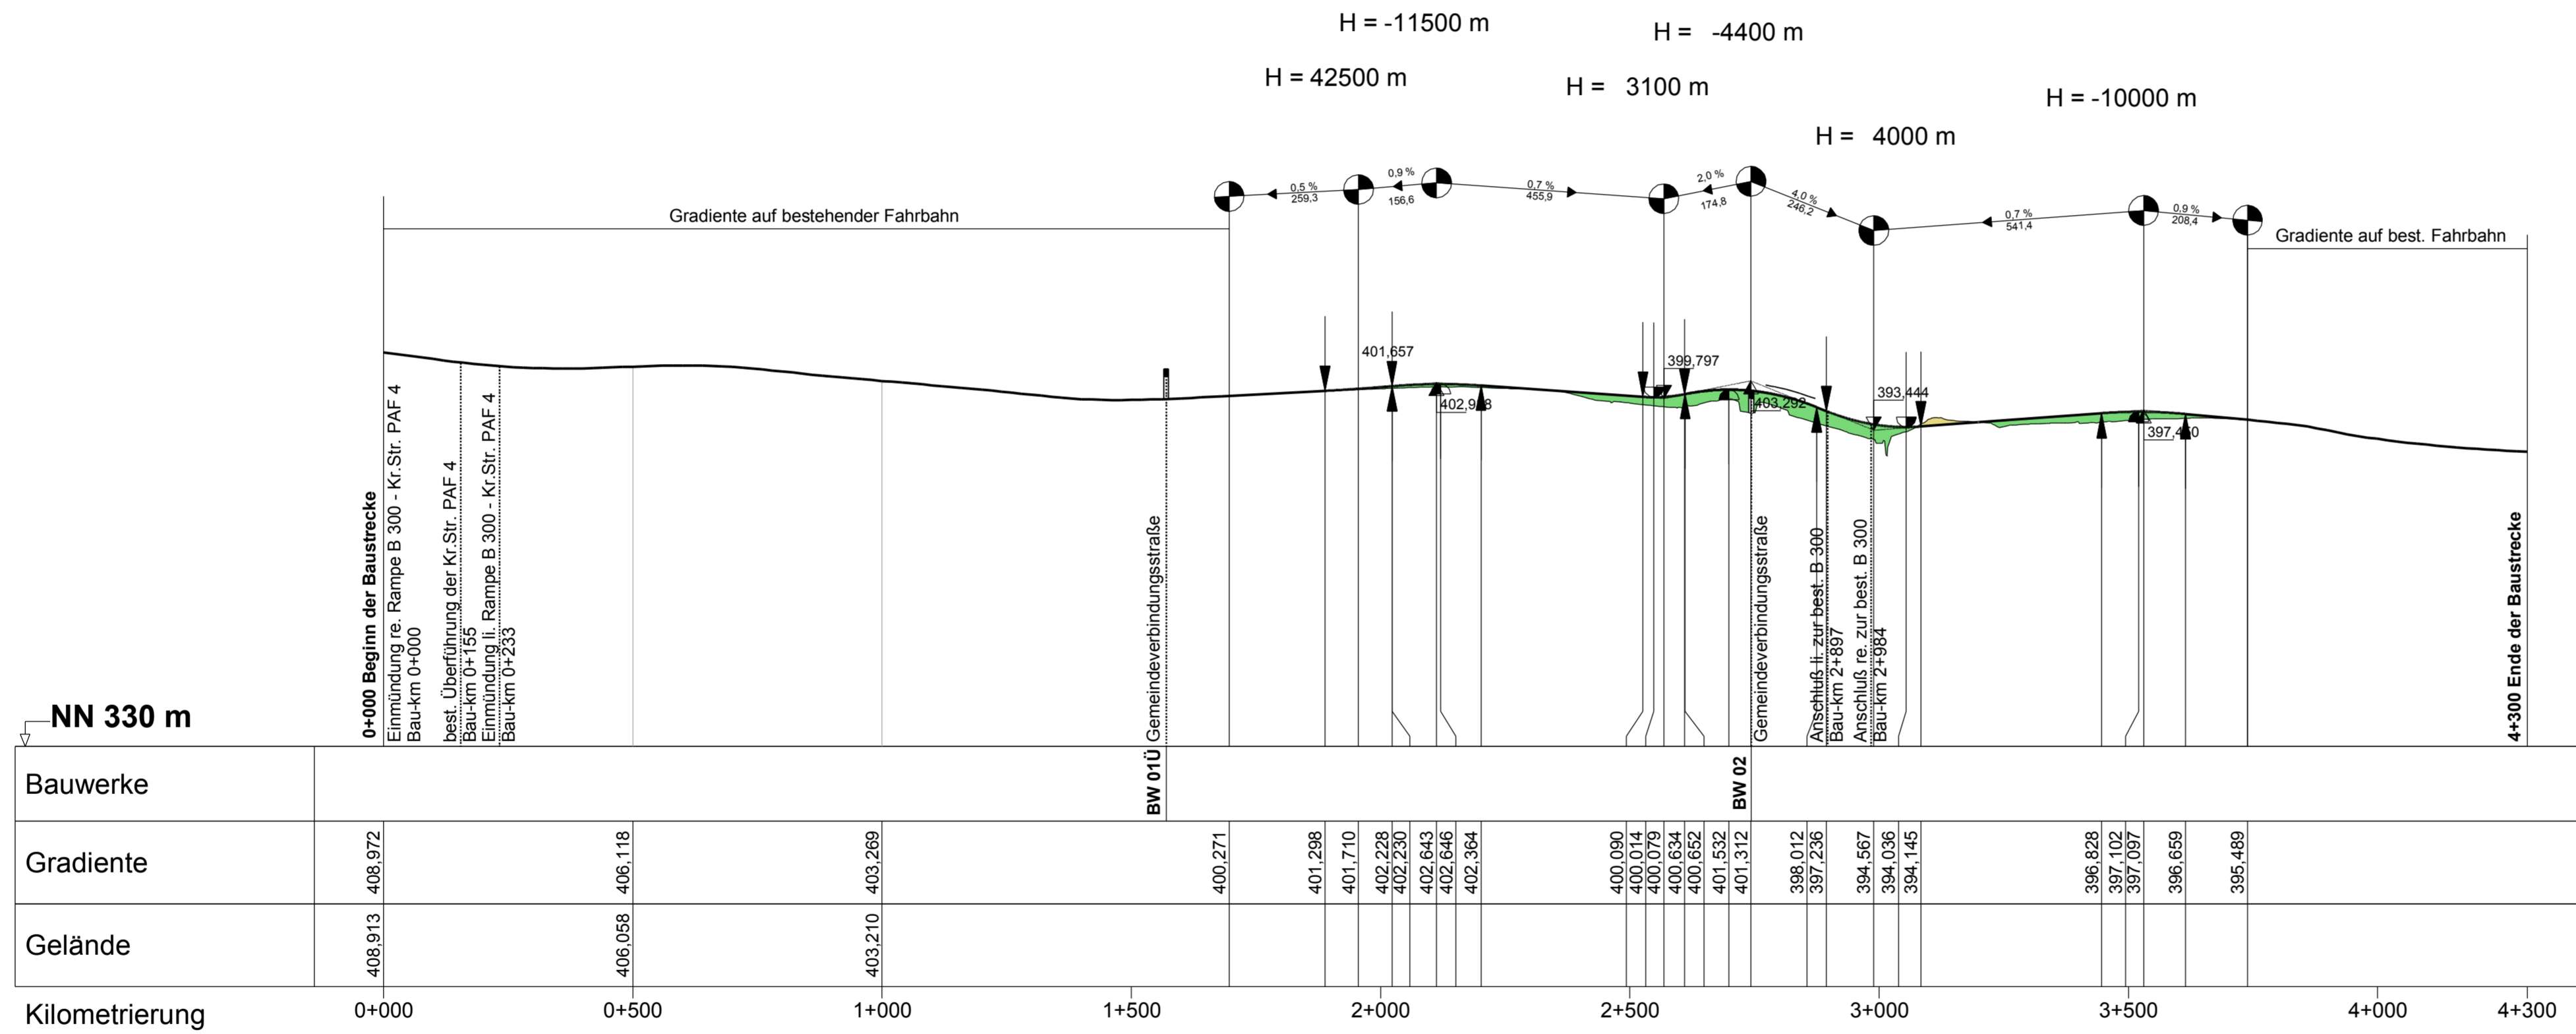


Bauwerk 01Ü
 Brücke im Zuge der GVS
 über die B 300

Bau-km 1+570
 LW = 20,50 m

Bauwerk 02
 Brücke im Zuge der B 300
 über die GVS
 Schweig - Weichenried

Bau-km 2+743.5
 LW = 10,00 m

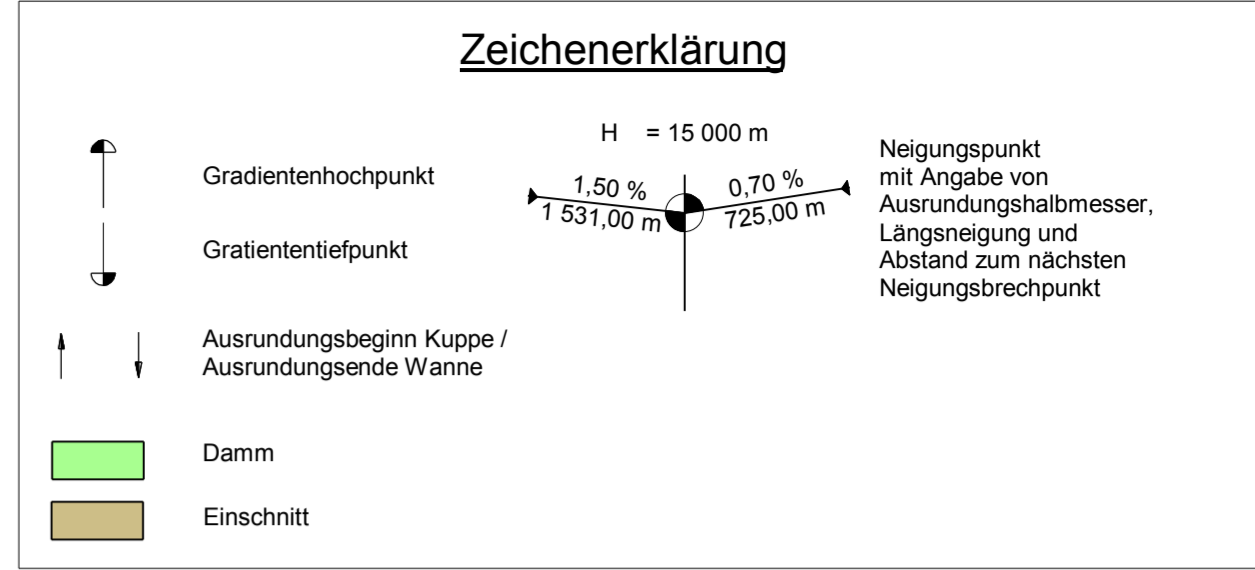

Bauwerke	0+000	0+500	1+000	1+500	2+000	2+500	3+000	3+500	4+000	4+300																			
Gradiente	408,972	406,118	403,269	400,271	401,298	401,710	402,228	402,230	402,643	402,646	402,364	400,090	400,014	400,079	400,634	400,652	401,532	401,312	398,012	397,236	394,567	394,036	394,145	396,628	397,102	397,097	396,659	395,489	
Gelände	408,913	406,058	403,210																										
Kilometrierung	0+000	0+500	1+000	1+500	2+000	2+500	3+000	3+500	4+000	4+300																			

Rechtskurve	L=248,220 L=274,547		Verbreiterung der bestehenden Fahrbahn		R=800	A=600,288	R=∞	L=180,547 L=100	A=300	R=600	L=83,333	L=338,393	L=120	R=900	Verbreiterung der best. Fahrbahn	
Krümmungsband																
Maßstab 100/R (cm)																
Linkskurve																

1. Tektur vom 11.12.2015

Staatliches Bauamt Ingolstadt Elbrachtstraße 20 85049 Ingolstadt Tel.: 0841/9346-0, Fax: 0841/9346-150, E-Mail: poststelle@stbain.bayern.de		bearbeitet:	Mai 2015	Hartmann
		gezeichnet:	Mai 2015	Hartmann
		geprüft:	Mai 2015	Schönbrodt
		PSP Nr.:		
		Projekt:	B300-OU-WEICH-TEKTUR2008	

Nr.	Art der Änderung	Datum	Zeichen

FESTSTELLUNGSENTWURF

Straßenbauverwaltung Freistaat Bayern Staatliches Bauamt Ingolstadt Straße / Abschn.-Nr. / Station: B300_1510_0,000 bis B300_1510_4,132 PROJIS-Nr.:	Unterlage / Blatt-Nr.: 4 Übersichtshöhenplan Maßstab: 1 : 10 000 / 1 000
---	---

B300 Augsburg - Regensburg
Ortsumfahrung Weichenried
 Bau-km 0+000 bis Bau-km 4+300

aufgestellt: Staatliches Bauamt Ingolstadt Mandel Lfd. Baudirektor Ingolstadt, den 11.12.2015	Bestandteil des Planänderungsbeschlusses der Regierung von Oberbayern nach § 17d Satz 1 FStrG, Art. 76 Abs. 1 BayVwVfG vom 19.12.2017, Az. 32-4354.2-B300-006 München, 19.12.2017 Guggenberger Oberregierungsrat
---	--

