Zeichenerklärung:

- G Grünfläche
- W reines und allgemeines Wohngebiet, Kleinsiedlungsgebiet
- M Kerngebiet, Dorfgebiet, Mischgebiet
- G Gewerbegebiet, Industriegebiet
- S Sondergebiete (Schulen, Heime, Krankenhäuser)
- L Landschaftsschutzgebiet
- WSG Wasserschutzgebiet Zone II
- ND Naturdenkmal
- Gewässer
- Haupt- / Nebengebäude
- Gebäudeabbruch
- Abbruch Asphaltdecke
- Einschnittsböschung
- Entwässerungsgraben
- Bankett
- Fahrbahn
- Bankett als Trennstreifen
- Geh-/ Radweg
- Dammböschung
- Wirtschaftsweg
- Rampe
- Weg mit wassergebundener D.
- Entwässerungsleitungen
- 3+ 140.17 Elementübergang mit Angabe der Station
- Neigungsbrechpunkt mit Angabe von Gefälle (-) und Steigung (+) in Prozent, Länge der Gefäll- bzw. Steigungsstrecke, Halbmesser, Tangentenlänge, Stichmaß, Station und Höhe des Tangentenschnittpunkts
- Leitereinrichtung für Tiere

1 1.13.1 Bauwerksnummer mit Angabe des Bauwerkstyps

Bauwerkstypen:

1 Straßen, Wege und Zufahrten
1.1 Neubau
1.13.1 Staatsstraße
1.14 Öffentliche Feld- und Waldwege
1.15 Geh- und Radweg
1.2 Änderung bestehender Straßen / Wege / Zufahrten
1.22 Bundesstraße
1.23.1 Staatsstraße (Änderung)
1.23.2 Sonstige Straßen und Wege (Änderung)
1.23.3 Sonstige Straßen und Wege (Einziehung)
1.24 Geh- und Radweg (Änderung)

2 Bauwerke und Anlagen
2.1 Bauwerke
2.11 Über- und Unterführungen (Straße)
2.12 Brücke / Durchlass
2.16 Beseitigung von Bauwerken

3 Entwässerung
3.1 Entwässerung, freie Strecke
3.3 Durchlass
3.4.1 Regenrückhalte- mit Absetzbecken und Leichtflüssigkeitsabscheider
(Unterlagen für die wasserrechtlichen Erlaubnisse sind in Anlage 13 enthalten)

4 Leitungen (Anlagen Dritter in der Straße)
4.3 sonstige Energieanlagen
4.32 Gasleitung, bestehend

5 Gewässerausbau

6 Anlagen für Naturschutz
6.22 Leitereinrichtung für Tiere

7 Sonstige Maßnahmen
7.7 Durchlass

Übersicht:

WW = Wirtschaftsweg
R = Rampe
WA = Wiegeanbindung
GR = Geh-/Radweg

Lageplan Teil 1 | Lageplan Teil 2 | Lageplan Teil 3

Entwurfsbearbeitung:

Wipfler PLAN

Wipfler PLAN
Planungsgesellschaft mbH
Hohenwarter Str. 124
85276 Pfaffenhofen/Ilm

Tel.: 0 84 41/50 46-0
Fax: 0 84 41/48 02 04
www.wipflerplan.de
info@wipflerplan.de

	Zeichen
..	ABr
.12	SW
.2012	WW

Nr.		Datum	Name

Auftraggeber:

, Geisenfeld

Straße: .32

(Nächster Ort

Ortsum
Ba

d Nord-West
au-km 4+186
m - Vohburg
ab Bau-km 1+200

Unterlage	7.1
Blatt Nr.	1
Reg. Nr.	.

	Datum	Zeichen
bearbeitet		
gezeichnet		
geprüft		

Lageplan
Maßstab: 1:1000

.12
.6

gez. Staudter, 1. Bürgermeister

Ersetzt durch Unterlage 7.1, Blatt 1 T

Schnitt A-A M = 1:100 Bau-km: 0-019.25

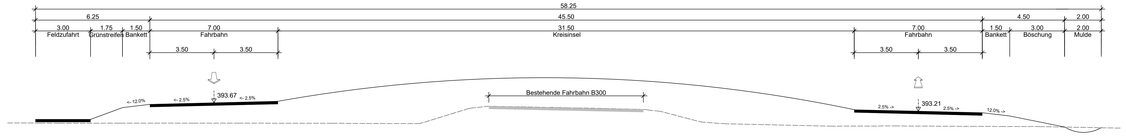
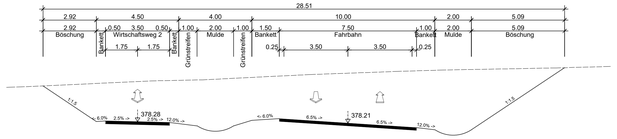
Schnitt B-B M = 1:100 Bau-km: 0+650