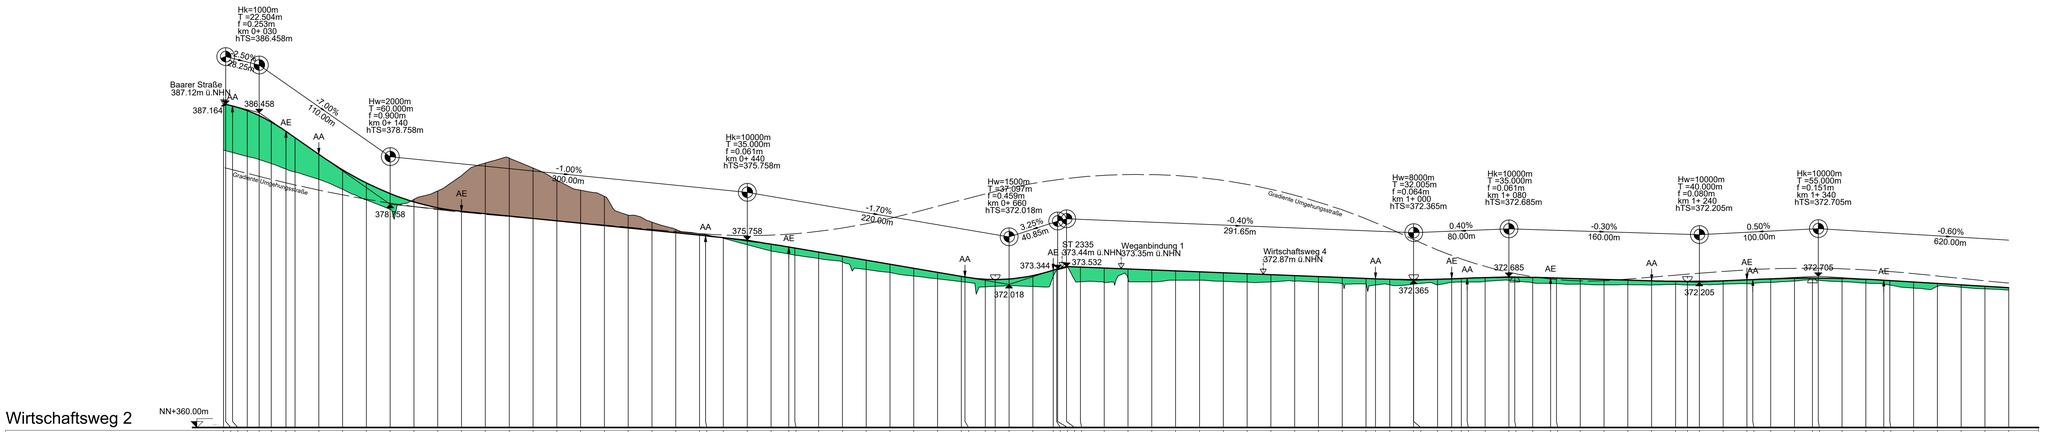

Zeichenerklärung:

- Urgelände
- Gradiente
- Damm
- Graben links bzw. Mulde links — Graben / Mulde links
- Graben rechts bzw. Mulde rechts — Graben / Mulde rechts
- Gradiente Nebentrasse links
- Gradiente Nebentrasse rechts
- Einschnitt
- Rohrleitung links
- Rohrleitung rechts

Übersicht:

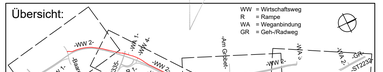

Entwurfsbearbeitung:

Wipfler PLAN

Wipfler PLAN
Planungsgesellschaft mbH
Hohenwarter Str. 124
85276 Pfaffenhofen/Ilm

Tel.: 0 84 41/50 46-0
Fax: 0 84 41/49 02 04
www.wipflerplan.de
info@wipflerplan.de

	Zeichen
:	ABr
.12	SW
.2012	WW

Nr.		Datum	Name

Auftraggeber:

Straße: ...32

(Nächster Ort ... Geisenfeld

Ortsum... d Nord-West
Ba... u-km 4+186

...m - Vohburg
...2 0+000 bis 1+500

Unterlage 8
Blatt Nr. 5
Reg. Nr. -

	Datum	Zeichen
bearbeitet		
gezeichnet		
geprüft		

Höhenplan
Maßstab: 1:2000/200

...12
...d

Christian Staudter

gez. Staudter, 1. Bürgermeister

Ersetzt durch Unterlage 8, Blatt 5 T

Zeichnung: P:\Projekte\1013.07\94_Planungen\Genehmigungsplanung\PLANFESTSTELLUNG TEKTUR 2018-10\Planfeststellung Index A - Alle Stände.dwg Plotdatum: 19.11.2018 12:43:54

Blattgröße: 1.080 x 0.400 = 0.432 m²