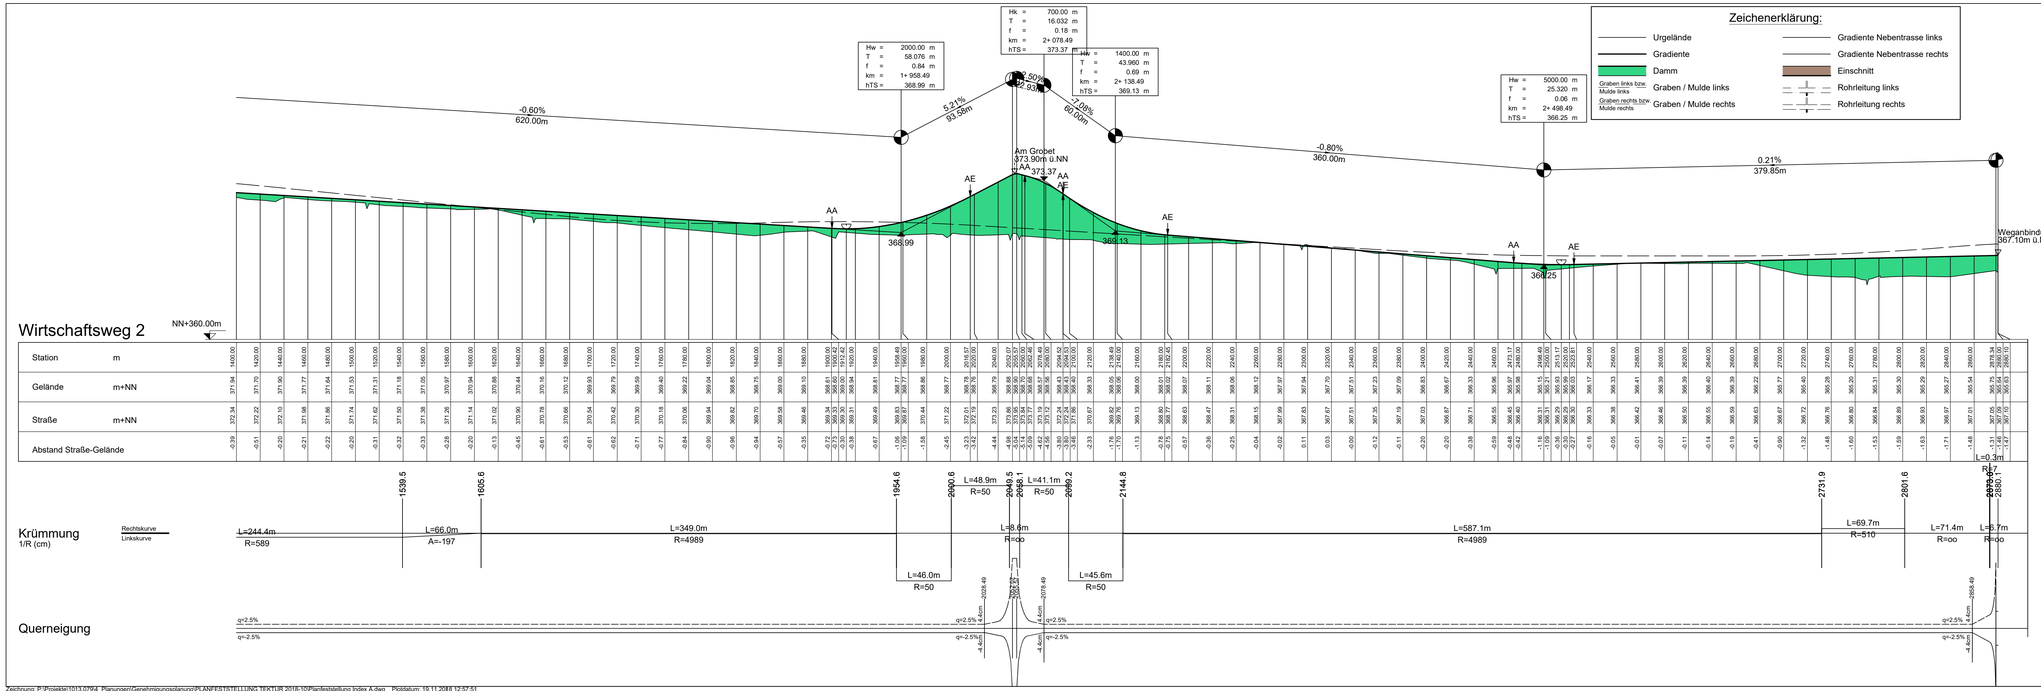

Übersicht:

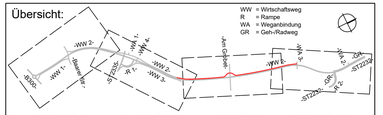

Entwurfsbearbeitung:

Wipfler PLAN

Wipfler PLAN
Planungsgesellschaft mbH
Hohenwarter Str. 124
85276 Pfaffenhofen/Ilm

Tel.: 0 84 41/50 46-0
Fax: 0 84 41/49 02 04
www.wipflerplan.de
info@wipflerplan.de

	Datum	Zeichen
bearbeitet	31.07.2012	ABr
gezeichnet	31.07.2012	SW
geprüft:	31.07.2012	WW

Nr.	Art der Änderung	Datum	Name

Auftraggeber: Stadt Geisenfeld
Kirchplatz 4, 85290 Geisenfeld

Straße: Staatsstraße 2232

(Nächster Ort): Geisenfeld

Unterlage 8
Blatt Nr. 6
Reg. Nr. -

Ortsumfahrung Geisenfeld Nord-West
Bau-km 0+000 bis Bau-km 4+186

Pfaffenhofen a. d. Ilm - Vohburg
Hier: Wirtschaftsweg 2 1+400 bis 2+881.60

	Datum	Zeichen
bearbeitet		
gezeichnet		
geprüft		

Höhenplan

Maßstab: 1:2000/200

Aufgestellt:
Geisenfeld, 20.09.2012
Stadt Geisenfeld

gez. Staudter, 1. Bürgermeister

Zeichnung: P:\Projekte\1013.07\94_Planungen\Genehmigungsplanung\PLAN\FESTSTELLUNG TEKTUR 2018-10\Planfeststellung Index A.dwg Plotdatum: 19.11.2018 12:57:51

Blattgröße: 1.080 x 0.297 = 0.321 m²