
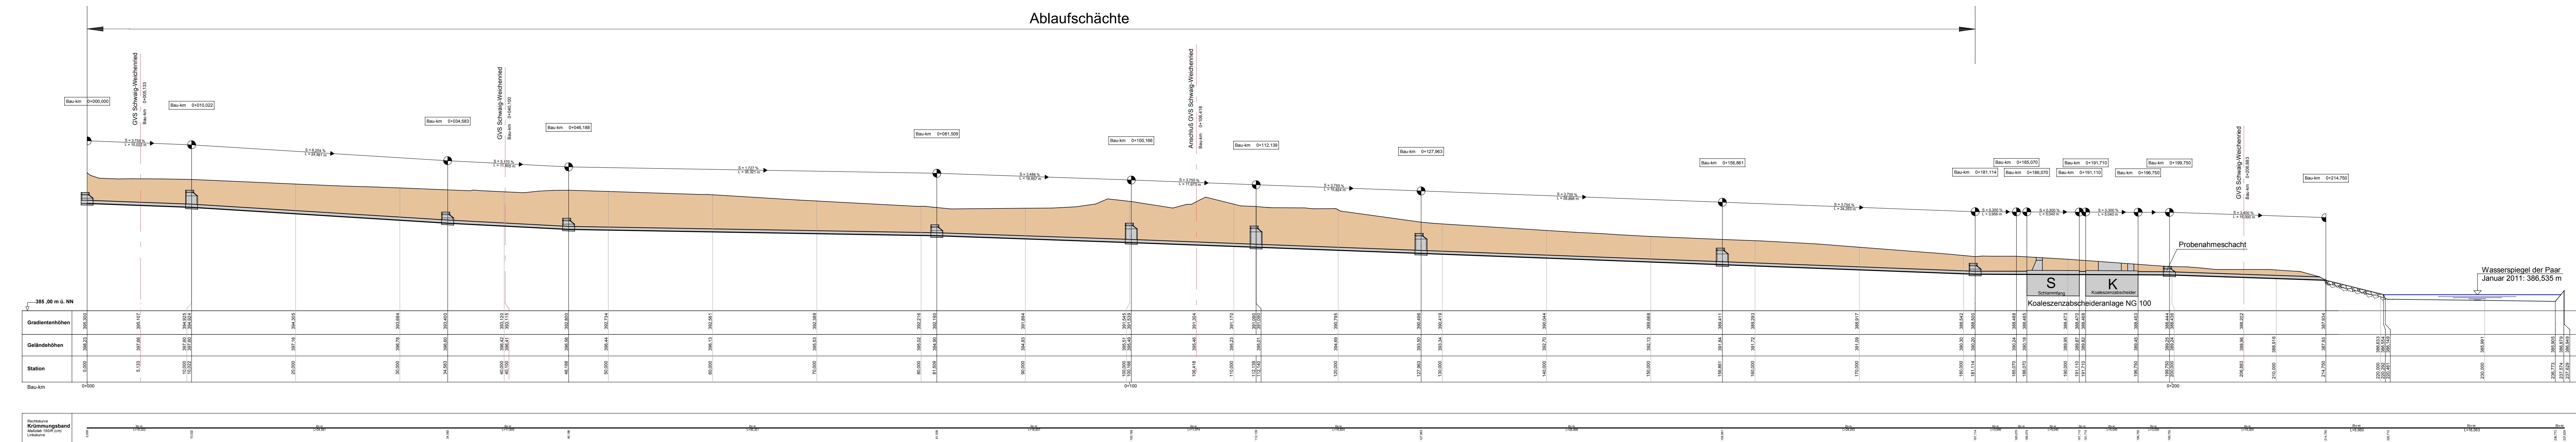


1. Tektur vom 11.12.2015

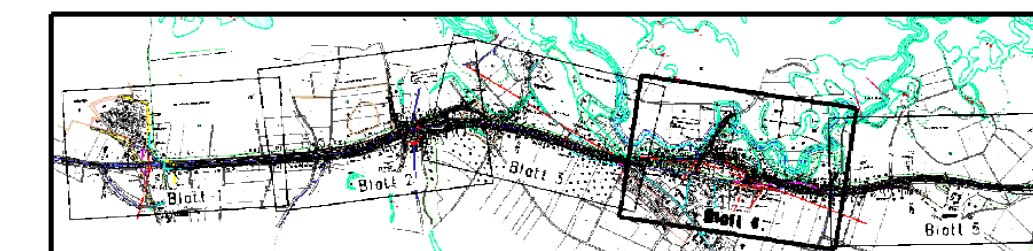

Staatliches Bauamt Ingolstadt
 Elbrachtstraße 20
 85049 Ingolstadt
 Tel.: 0841/9346-0, Fax: 0841/9346-150, E-Mail: poststelle@stbain.bayern.de

bearbeitet: Januar 2015
 gezeichnet: Januar 2015
 geprüft: Januar 2015
 PSP Nr.:
 Projekt: B300-OU-WEICH-TEKTUR2008

Nr.	Art der Änderung	Datum	Zeichen

FESTSTELLUNGSENTWURF

Straßenbauverwaltung Freistaat Bayern
 Staatliches Bauamt Ingolstadt
 Straße / Abschn.-Nr. / Station: B300_1510_0_000 bis B300_1510_4_132
 PROJIS-Nr.:
 Unterlage / Blatt-Nr.: 8.7
 Längsschnitt
 Detail
 Maßstab: 1 : 200

B 300 Augsburg - Regensburg
 Ortsumfahrung Weichenried

aufgestellt:
 Staatliches Bauamt Ingolstadt
 Mandat
 Ingolstadt, den 11.12.2015

Bestandteil des Planänderungsbeschlusses
 der Regierung von Oberbayern
 nach § 17b Satz 1 FStrG, Art. 75 Abs. 1 BayWVG
 vom 18.12.2017, Az. 32-4534-2-B300-008
 München, 19.12.2017

Guggenberger
 Oberregierungsrat

