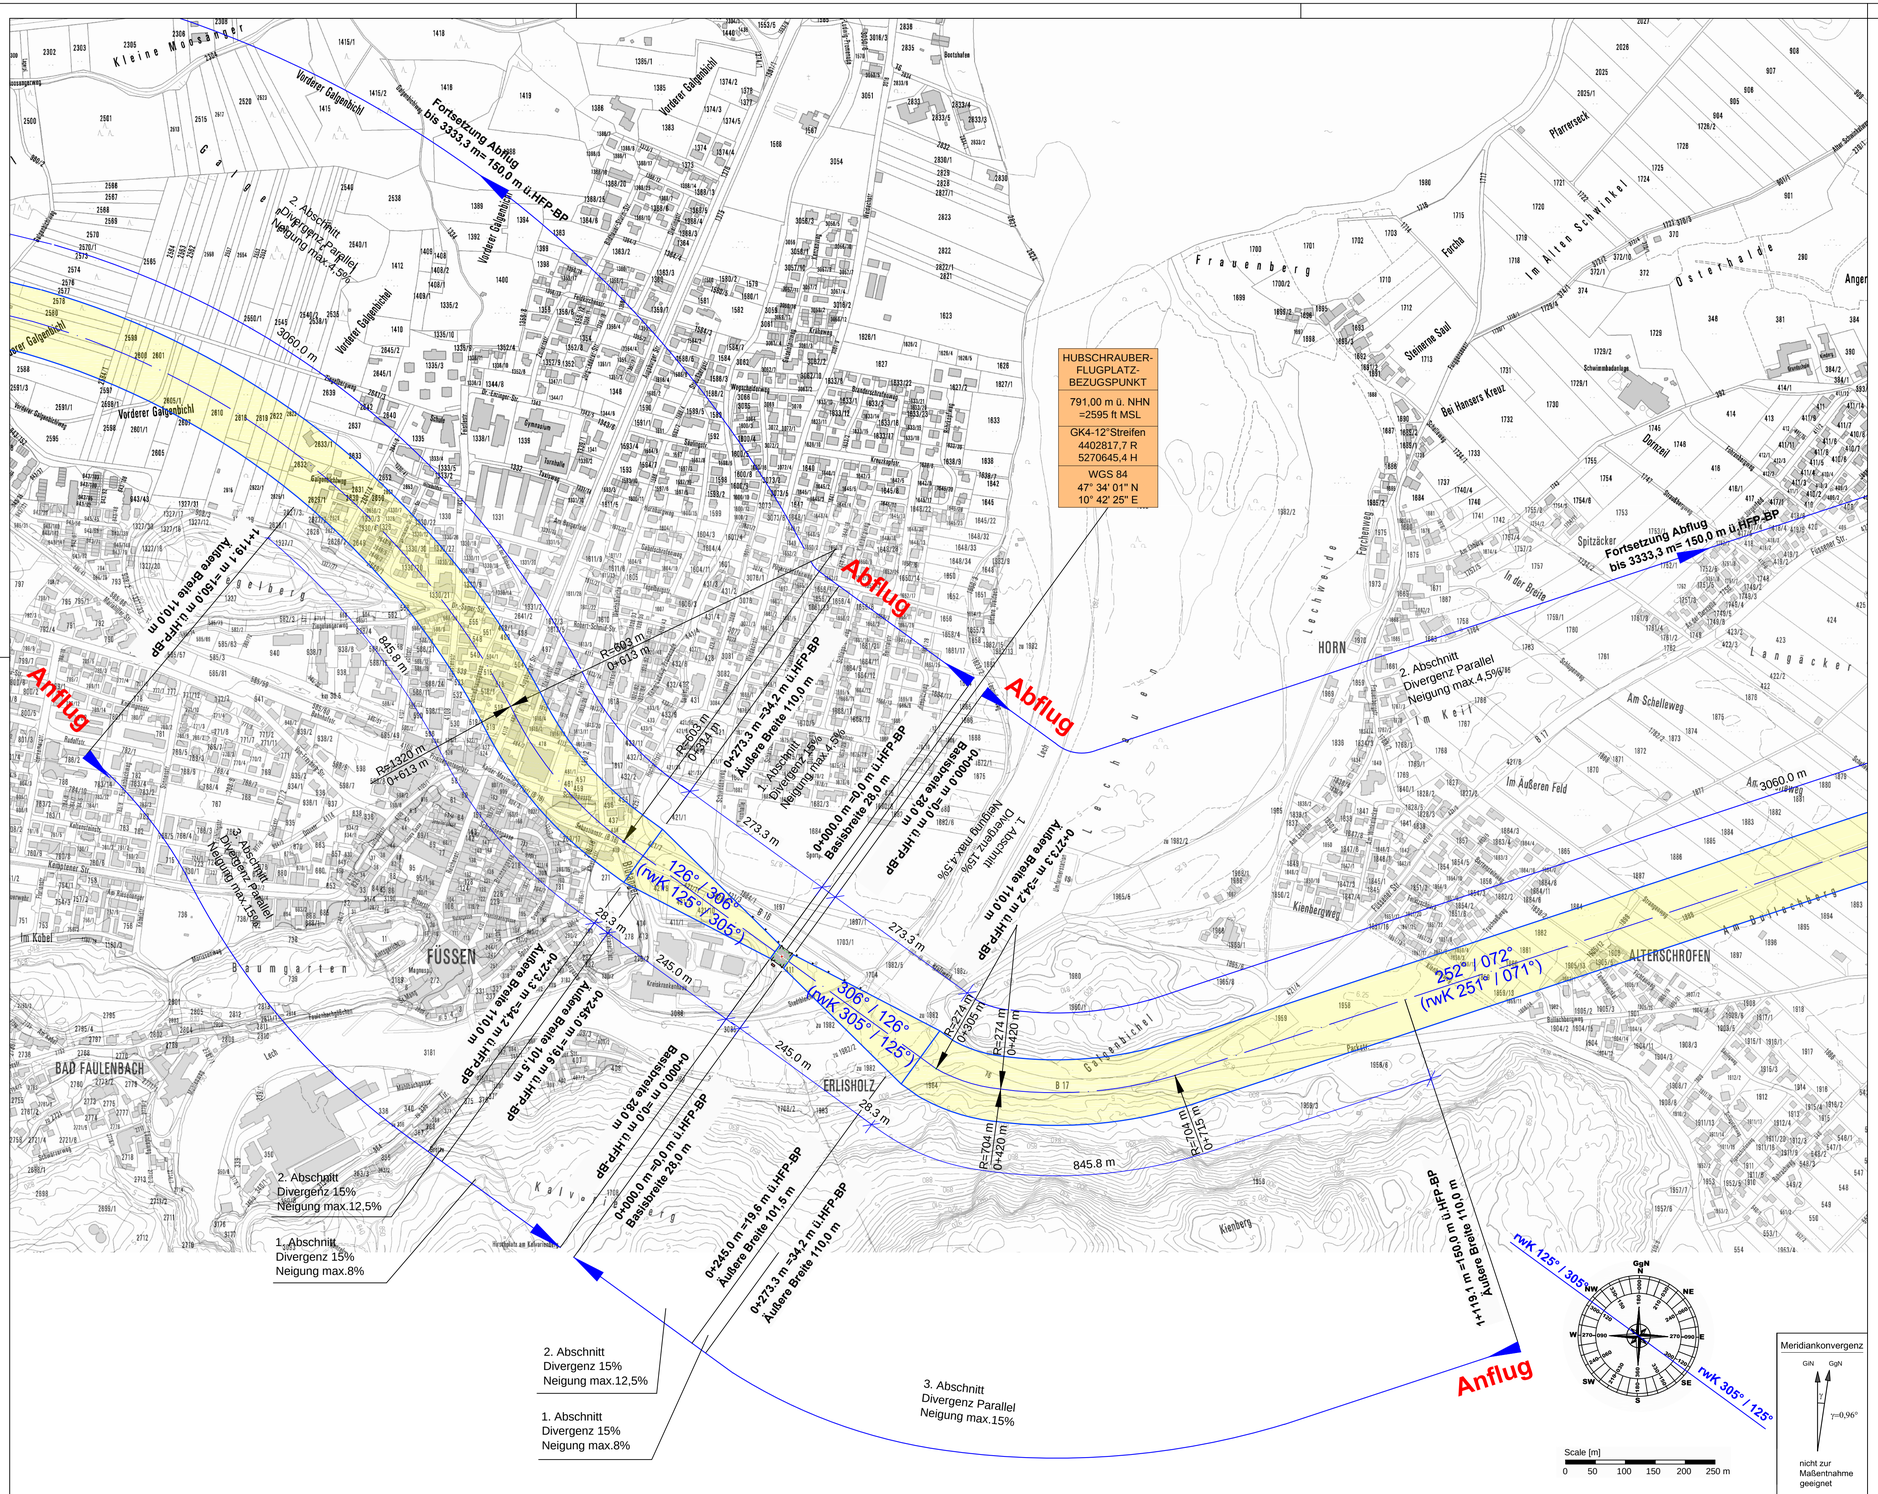

KARTENMATERIAL: DPK5 - v.LDBV München - am 21.08.2014

Zeichenerklärung
[Legend]

Hubschrauberflugplatz, FATO-TLOF mit Sicherheitsstreifen
[Heliport, FATO/TLOF with safety area]

Hubschrauberflugplatz Erkennungsmarkierung
[Heliport identifikation marking]

An- und Abflugfläche
[Approach and Take-off climb surface]

Achse An- und Abflugfläche
[Centerline of the Approach and Take-off climb surface]

PLANUNGSDATEN:

Hubschrauber-Flugplatz-Bezugspunkt	HFP-BP = 791 m ü. NHN / 2595 ft AMSL
WGS 84 Koordinaten	N 47°34'01" E 10°42'25"
Länge Anflug:	1.119,10 m (8,0 %, 12,5 %, 15,0 %)
Länge Abflug:	3.333,30 m (4,5 %)
Breite An- und Abflugkorridor:	110 m
Divergenz :	15% / Parallel
FATO/TLOF:	21,00 m x 21,00 m
FATO mit Sicherheitsstreifen:	28,00 m x 28,00 m

Basisdaten Bemessungshubschrauber

Hubschraubergesamtlänge: 14,00 m
Rotordurchmessser: 11,00 m

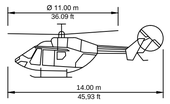

PRÜFVERMERK:

Dieser Plan wurde überprüft.
Er ist Bestandteil des Bescheides der Regierung von Oberbayern-Luftamt Südbayern

vom Nr. . . . . .

München,
Regierung von Oberbayern
- Luftamt Südbayern-

Änderung	Index	Änderungsbemerkung	gezeichnet	geprüft	Datum

IB WEIGERT
INGENIEURBÜRO FÜR FLUGPLÄTZE UND HUBSCHRAUBERLANDEPLÄTZE

Maßnahme:
Hubschrauber-Sonderflugplatz
an der Klinik Füssen
gemäß § 6 LuftVG und § 49 Abs. 2 Ziff. 2 LuftVZO

Antragsteller:
Kliniken Ostallgäu-Kaufbeuren, AdöR
Dr.-Gutermann-Straße 2
87600 Kaufbeuren

Maßstab:	Lageplan	Plan - Nr :	gezeichnet	Datum
1 : 5.000	VFR Tag und Nacht - FLK 1	09-0170-02	Kostritskaya	20.09.2016

Entwurfsverfasser:

Haidauerstr. 24 - 93102 Pfatter
Telefon: 09481/9401-0
Telefax: 09481/9401-20
E-Mail: info@weigert.aero

Datum Unterschrift

Auftraggeber:

Datum Unterschrift