


Legende

Zone 32U      ±0,00m Höhenangabe Kote =      370,37 m u. NN


Pos.	Gauß-Krüger		Grad Min. Sek. WGS 84		Grad Min. WGS 84		Höhe [m]	Höhe [m]
	X	Y	N	E	N	E		
1	4461703,5472	5395416,6149	48°41'42,591120"	11°28'42,030156"	48,695164	11,478342	7,58	377,95
2	4461716,3115	5395417,0606	48°41'42,608400"	11°28'42,654180"	48,695169	11,478515	7,58	377,95
3	4461716,4774	5395412,3093	48°41'42,454608"	11°28'42,663900"	48,695126	11,478518	7,58	377,95
4	4461723,3602	5395412,0000	48°41'42,446112"	11°28'43,000572"	48,695124	11,478611	1,10	371,47
5	4461723,8057	5395400,5735	48°41'42,076320"	11°28'43,026168"	48,695021	11,478618	1,10	371,47
6	4461704,2634	5395399,8669	48°41'42,049140"	11°28'42,070800"	48,695014	11,478353	3,50	373,87
7	4461710,9421	5395403,6506	48°41'42,173088"	11°28'42,396096"	48,695045	11,478443	16,72	387,09
8	4461703,7131	5395411,8635	48°41'42,437364"	11°28'42,039876"	48,695121	11,478344	7,58	377,95
9	4461764,6202	5395402,0195	48°41'42,132156"	11°28'45,021504"	48,695037	11,479173	1,00	371,37
10	4461764,2430	5395408,9340	48°41'42,355932"	11°28'45,000732"	48,695099	11,479167	1,00	371,37
11	4461742,8495	5395408,1669	48°41'42,326340"	11°28'43,954860"	48,695091	11,478876	1,00	371,37
12	4461743,0903	5395401,2711	48°41'42,103176"	11°28'43,968936"	48,695029	11,478880	1,00	371,37
13	4461764,3836	5395395,7378	48°41'41,928756"	11°28'45,012036"	48,694980	11,479170	8,30	378,67
14	4461766,4303	5395397,3452	48°41'41,981244"	11°28'45,111576"	48,694995	11,479198	8,30	378,67
15	4461766,1129	5395401,5406	48°41'42,117000"	11°28'45,094656"	48,695033	11,479193	8,30	378,67
16	4461763,9994	5395399,2897	48°41'42,043668"	11°28'44,992056"	48,695012	11,479164	8,30	378,67
17	4461706,3560	5395397,6589	48°41'41,978112"	11°28'42,173868"	48,694994	11,478382	8,30	378,67
18	4461707,3207	5395399,6985	48°41'42,044352"	11°28'42,220344"	48,695012	11,478395	8,30	378,67
19	4461746,6032	5395404,8959	48°41'42,221292"	11°28'44,139504"	48,695061	11,478928	16,64	387,01
20	4461729,4958	5395400,1742	48°41'42,064656"	11°28'44,304556"	48,695018	11,478696	5,54	375,91
21	4461729,1198	5395410,3124	48°41'42,392760"	11°28'43,282776"	48,695109	11,478690	4,82	375,19

Mehrzweck-  
gebäude  
Trafo/Nord

**U24**

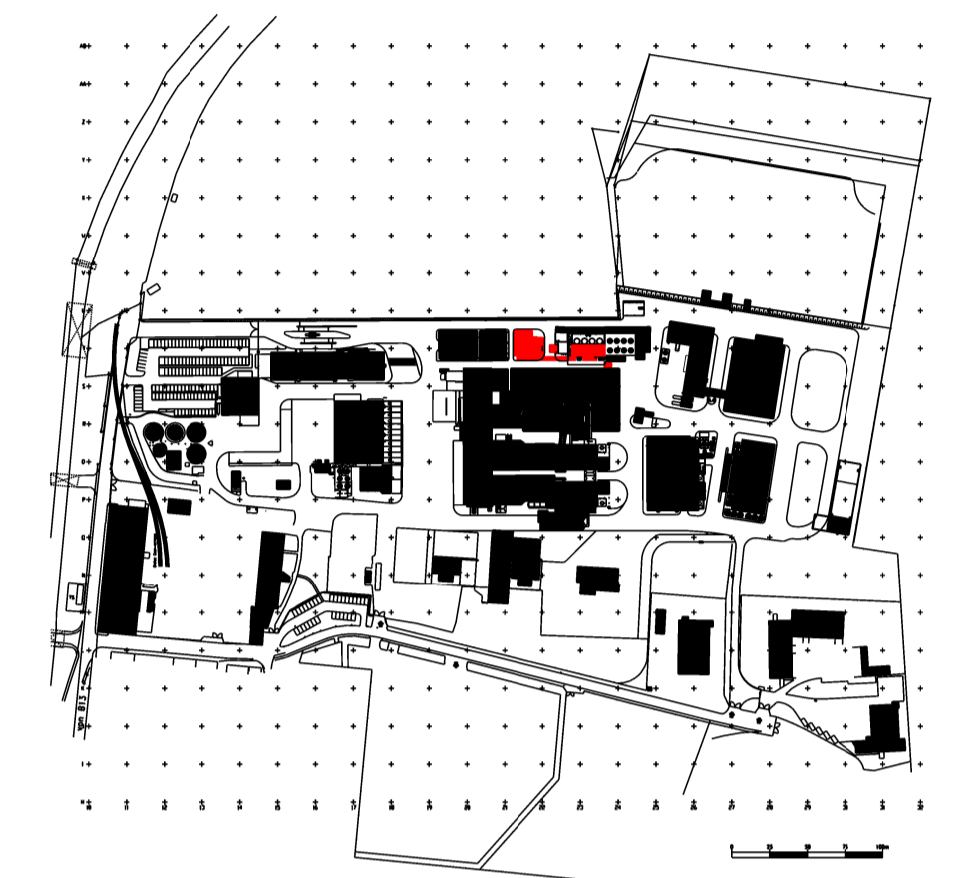

±0,00m Höhenangabe  
Kote = +370,37m ü. NN

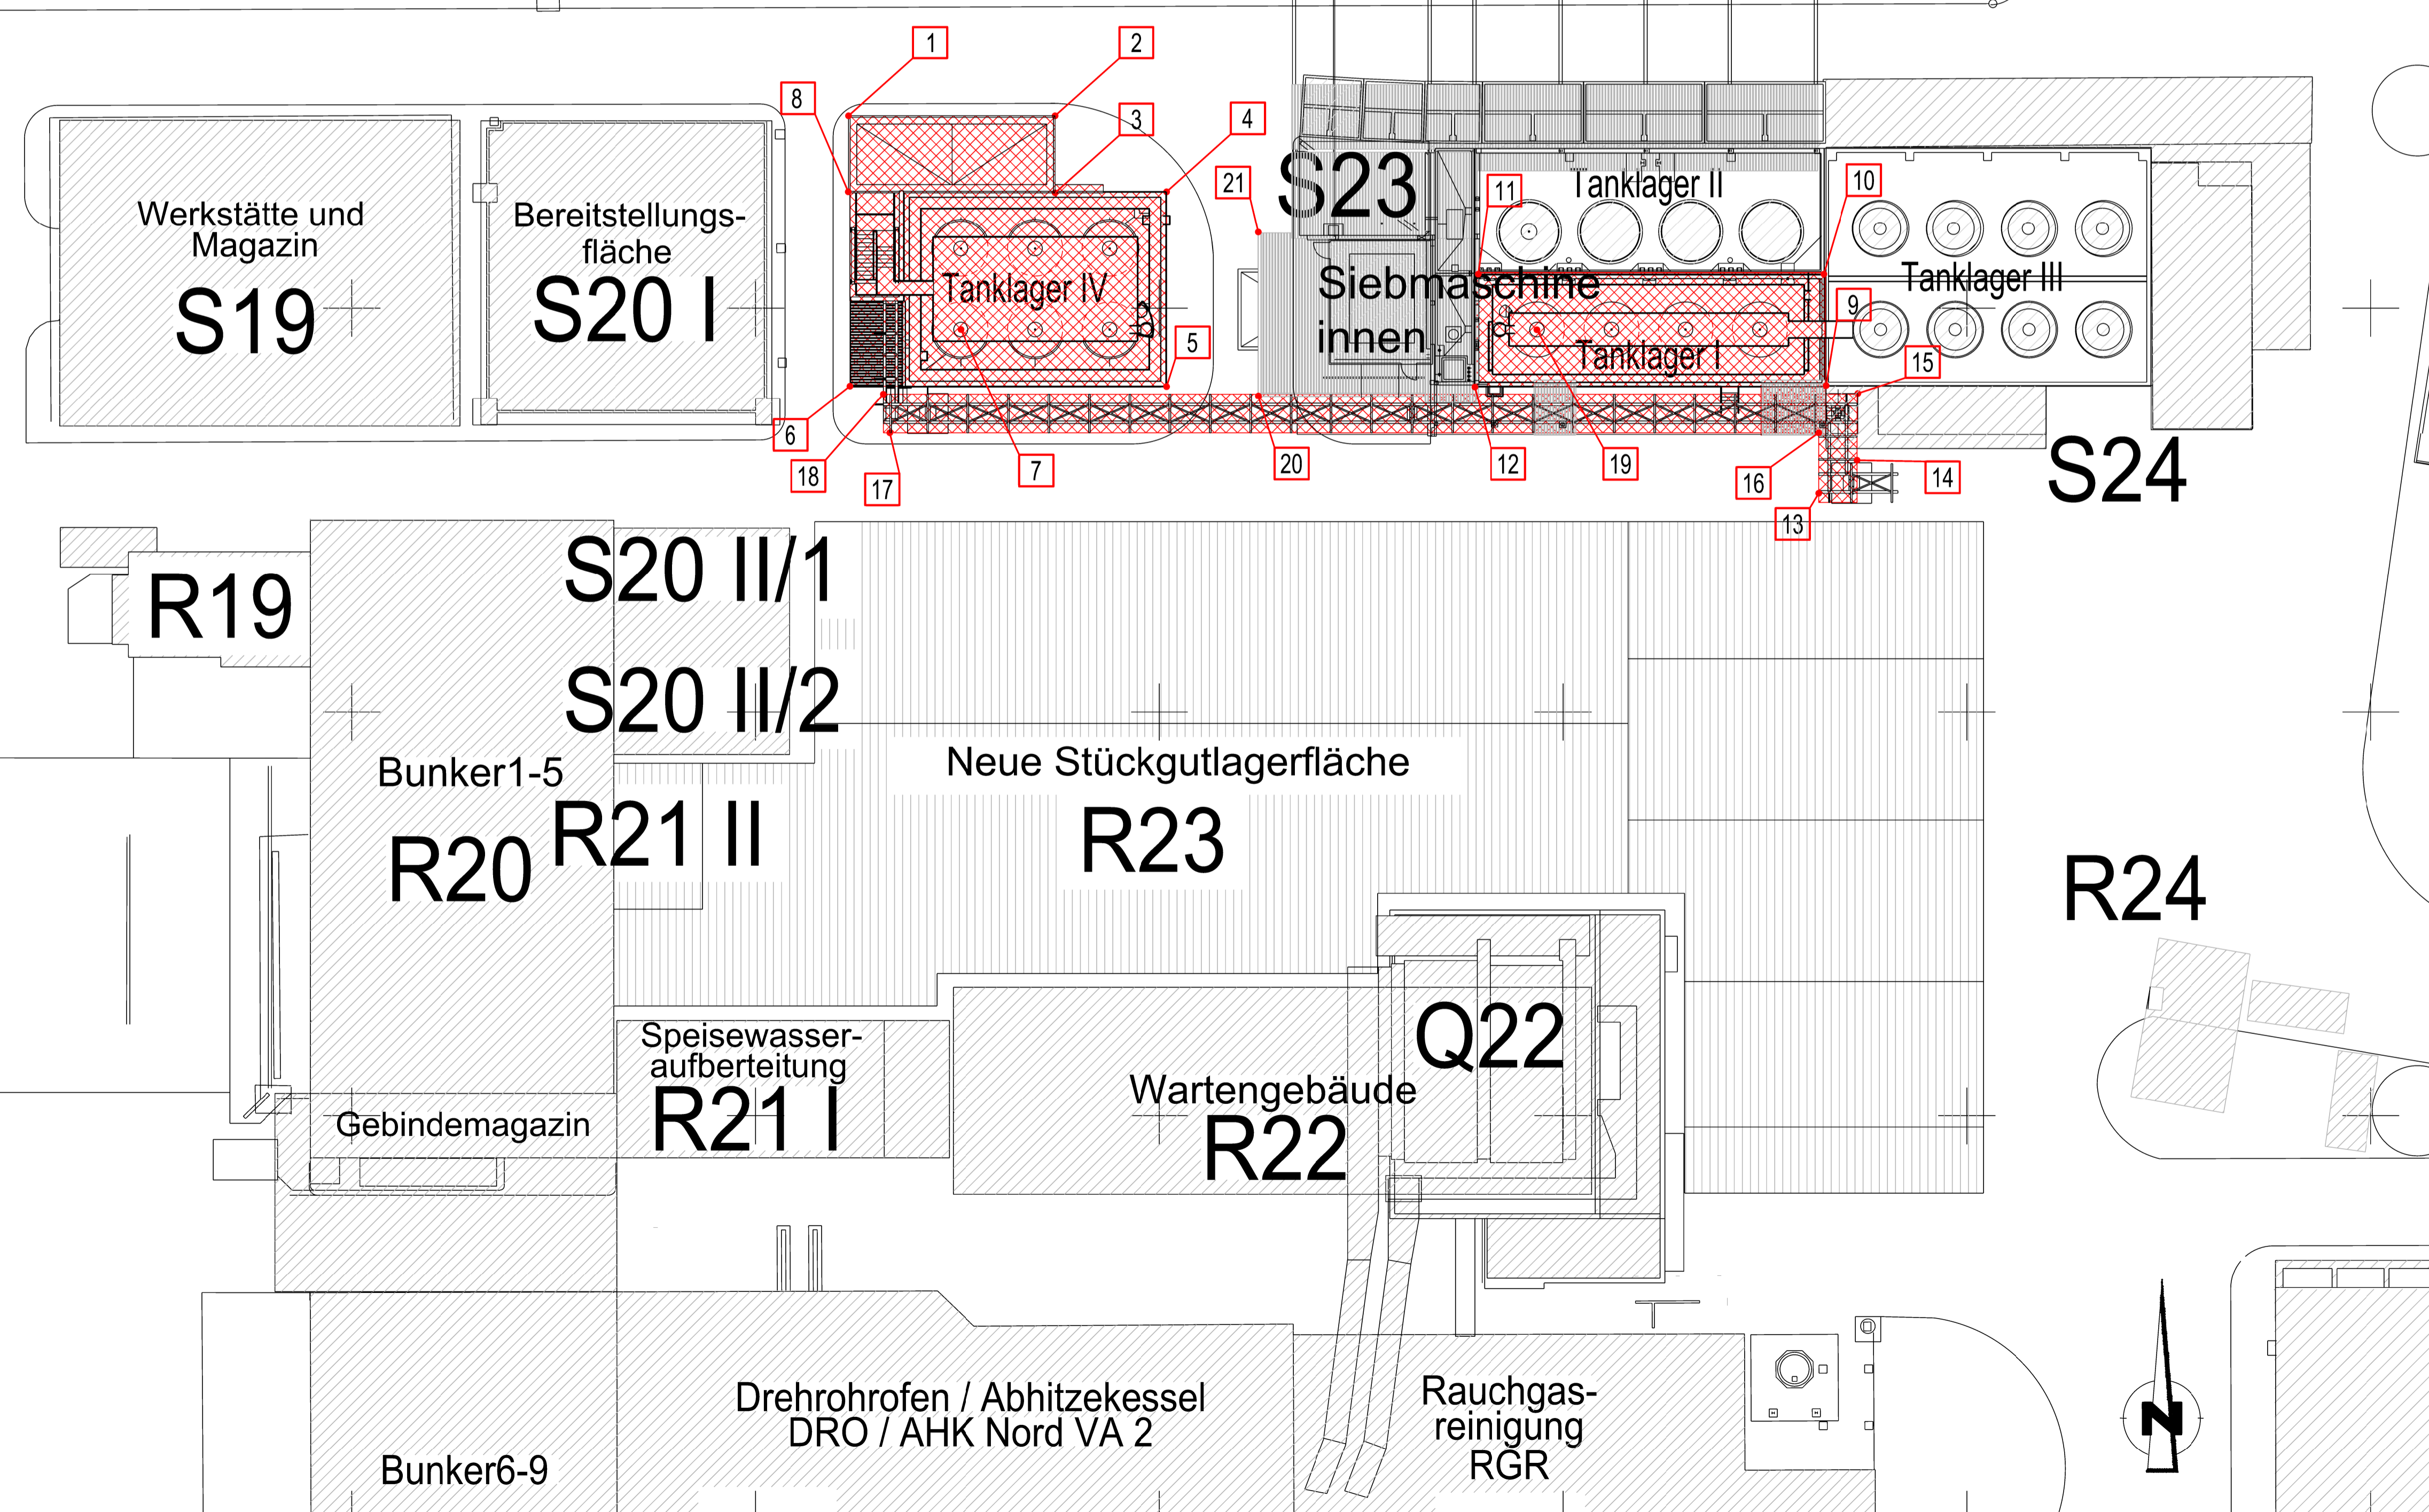

**GENEHMIGUNGSPLAN**

Bauvorhaben:  
Neubau Tanklager IV,  
Rückbau und Neubau Tanklager I

Bauherr:  
 GSB Sonderabfall Entsorgung Bayern GmbH  
Äußerer Ring 50  
85107 Baar-Ebenhausen

Bauort: Äußerer Ring 50  
85107 Baar-Ebenhausen  
Landkreis Pfaffenhofen an der Ilm

Flur Nr.: 1857, 761/6

Nachbarn:

Genehmigungsbehörden:

Entwurfsverfasser: (Planvorlageberechtigter)      Bauherr:

Planersteller:  
Datum: 26.04.2017  
Name: Elbern  
Gezeichnet: 27.04.2017  
Geprüft: 27.04.2017  
Freigegeben: 27.04.2017  
Achenbach

 IA-Tech GmbH  
Rudolf-Wilms-Str. 11c - 80 339 München - Tel.: 089 6227 105  
www.ia-tech.de email: info@ia-tech.de

Weitergabe sowie Vervielfältigung dieser Unterlage, Verwertung und Mitteilung ihres Inhalts nicht gestattet, soweit nicht ausdrücklich schriftlich zugestanden. Zuwiderhandlung verpflichtet zu Schadenersatz. Alle Rechte für den Fall einer Patent- oder Gebrauchsmustermeldung sowie hieraus sich ergebender Schutzrechte vorbehalten.

Projekt: GSB - Tanklager I und IV

Projekt-Nr.: **9.471.1.1612**

Inhalt: Lageplan  
Höhenangaben

Zeichnungsnummer: 111612-G15

Masstab: 1:250

CAD-Dateiname: BP\_TLAG\_GSB\_LP05\_G.DGN

Index: 0