



Betriebsgelände
TD Rohstoffhandel
Ebenhausen GmbH & Co. KG

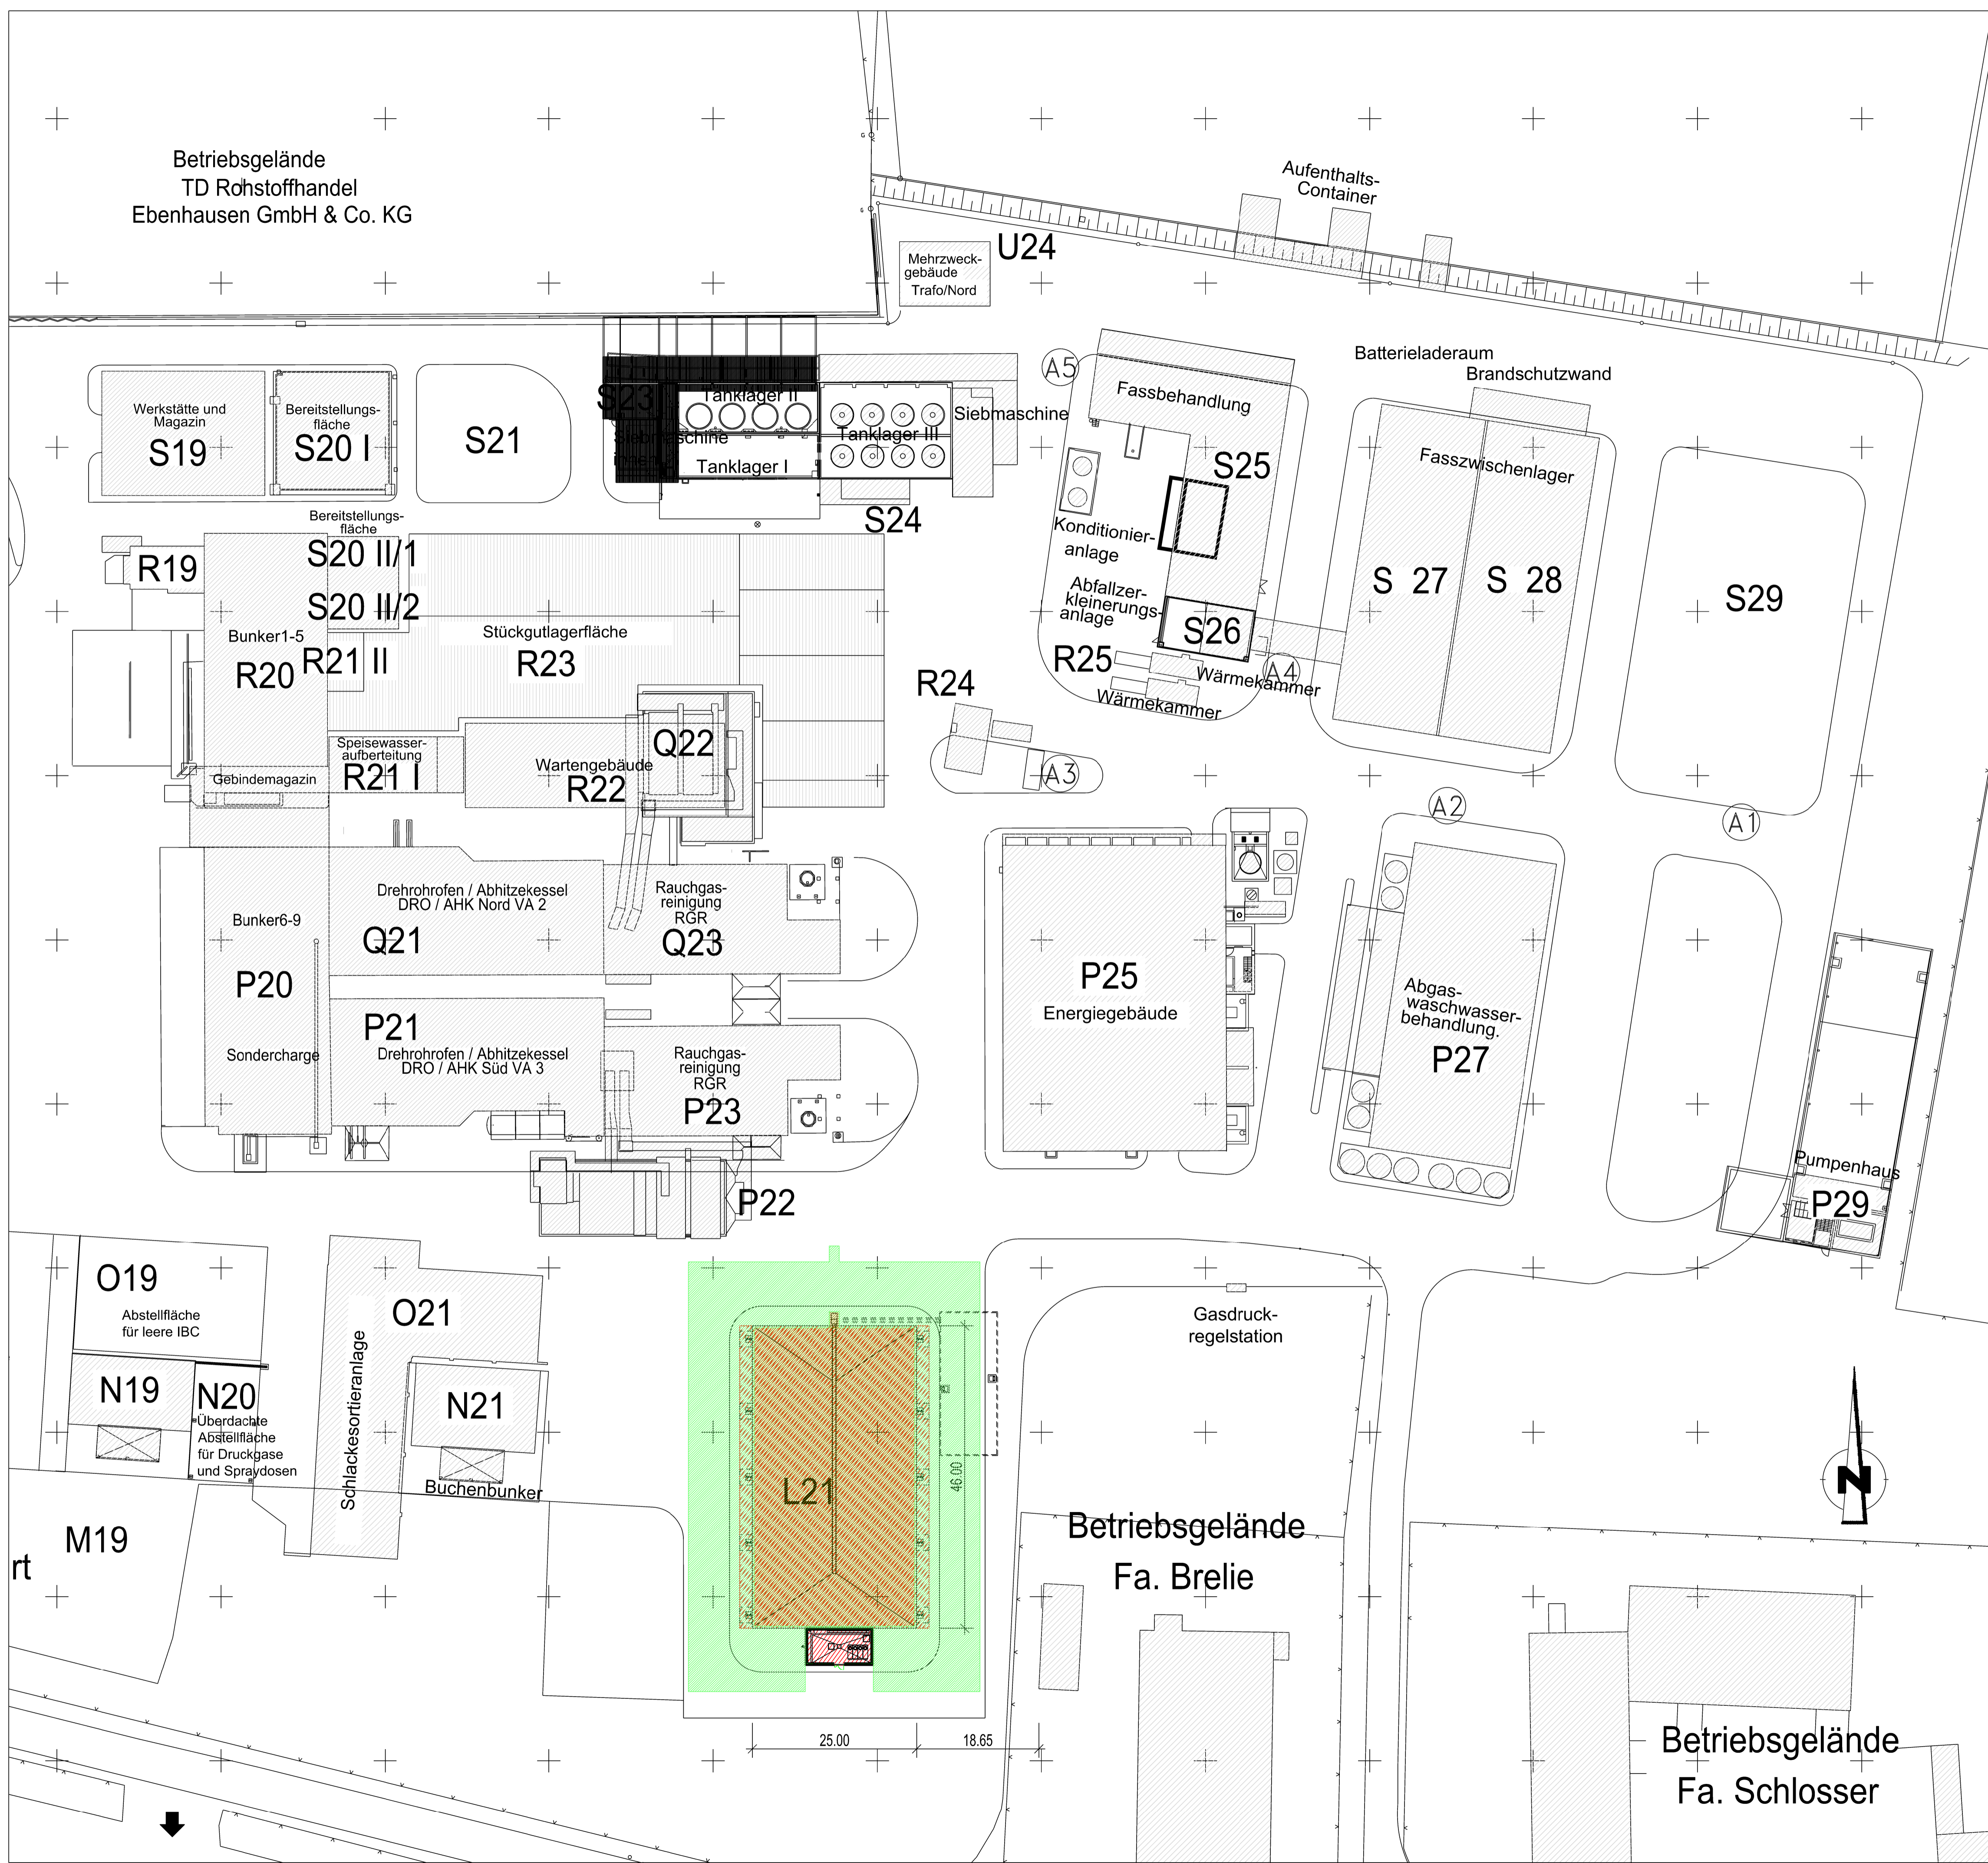

Legende

- EX-Zone 0
- EX-Zone 1
- EX-Zone 2
- Schutzstreife

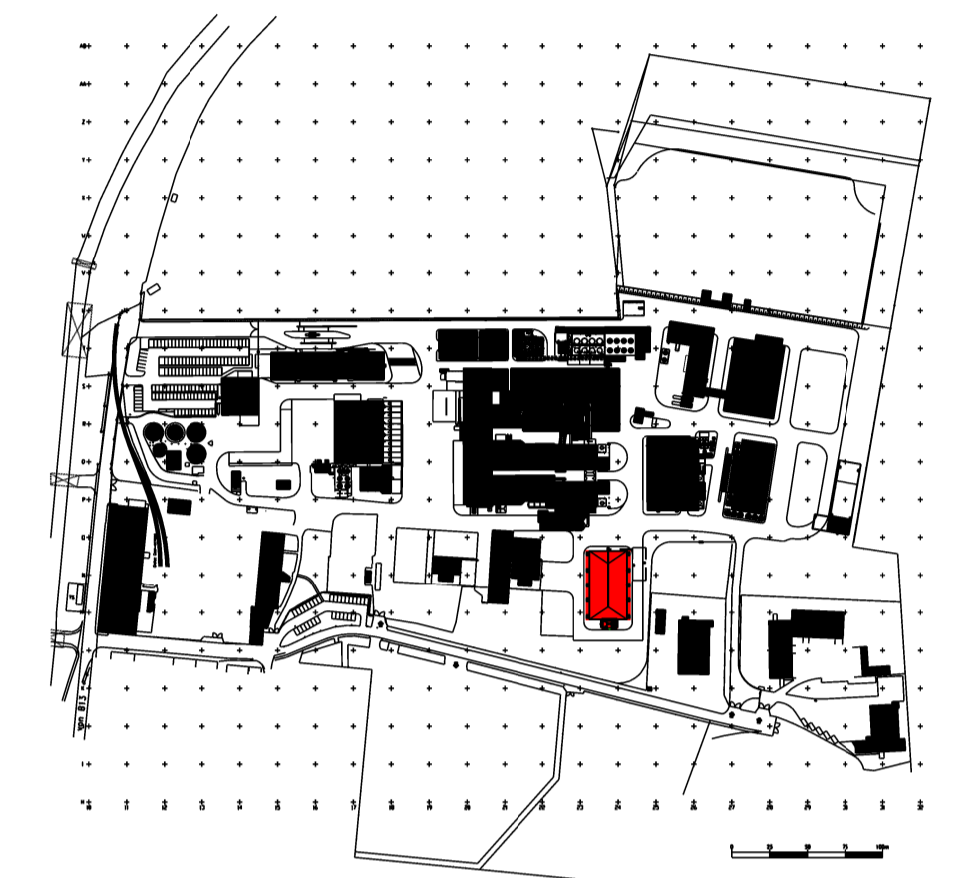

±0,00m Höhenangabe
Kote = +370.70m ü. NN

BRANDSCHUTZPLAN

Bauvorhaben: Neubau Stückgutabstellfläche L21	
Bauherr:	GSB Sonderabfall Entsorgung Bayern GmbH Äußerer Ring 50 85107 Baar-Ebenhausen
Bauort:	Äußerer Ring 50 85107 Baar-Ebenhausen Landkreis Pfaffenhofen an der Ilm
Flur Nr.:	1509/75
Genehmigungsbehörden:	
Entwurfsverfasser (Objektplaner):	BS - Nachweisersteller: _____ Bauherr: _____
Planersteller:	
Gezeichnet:	Datum: 09.05.2017 Name: Elbern
Gepflicht:	Datum: 09.05.2017 Name: Elbern
Projekt:	GSB - Stückgutabstellfläche L21
Inhalt:	Lageplan EX-Zone
Projekt-Nr.:	9.471.1.1616
Zeichnungsnummer:	11617-G22
CAD-Dateiname:	BS_SGFL21_GSB_EX00_G.DGN
Masstab:	1:500
Index:	0