
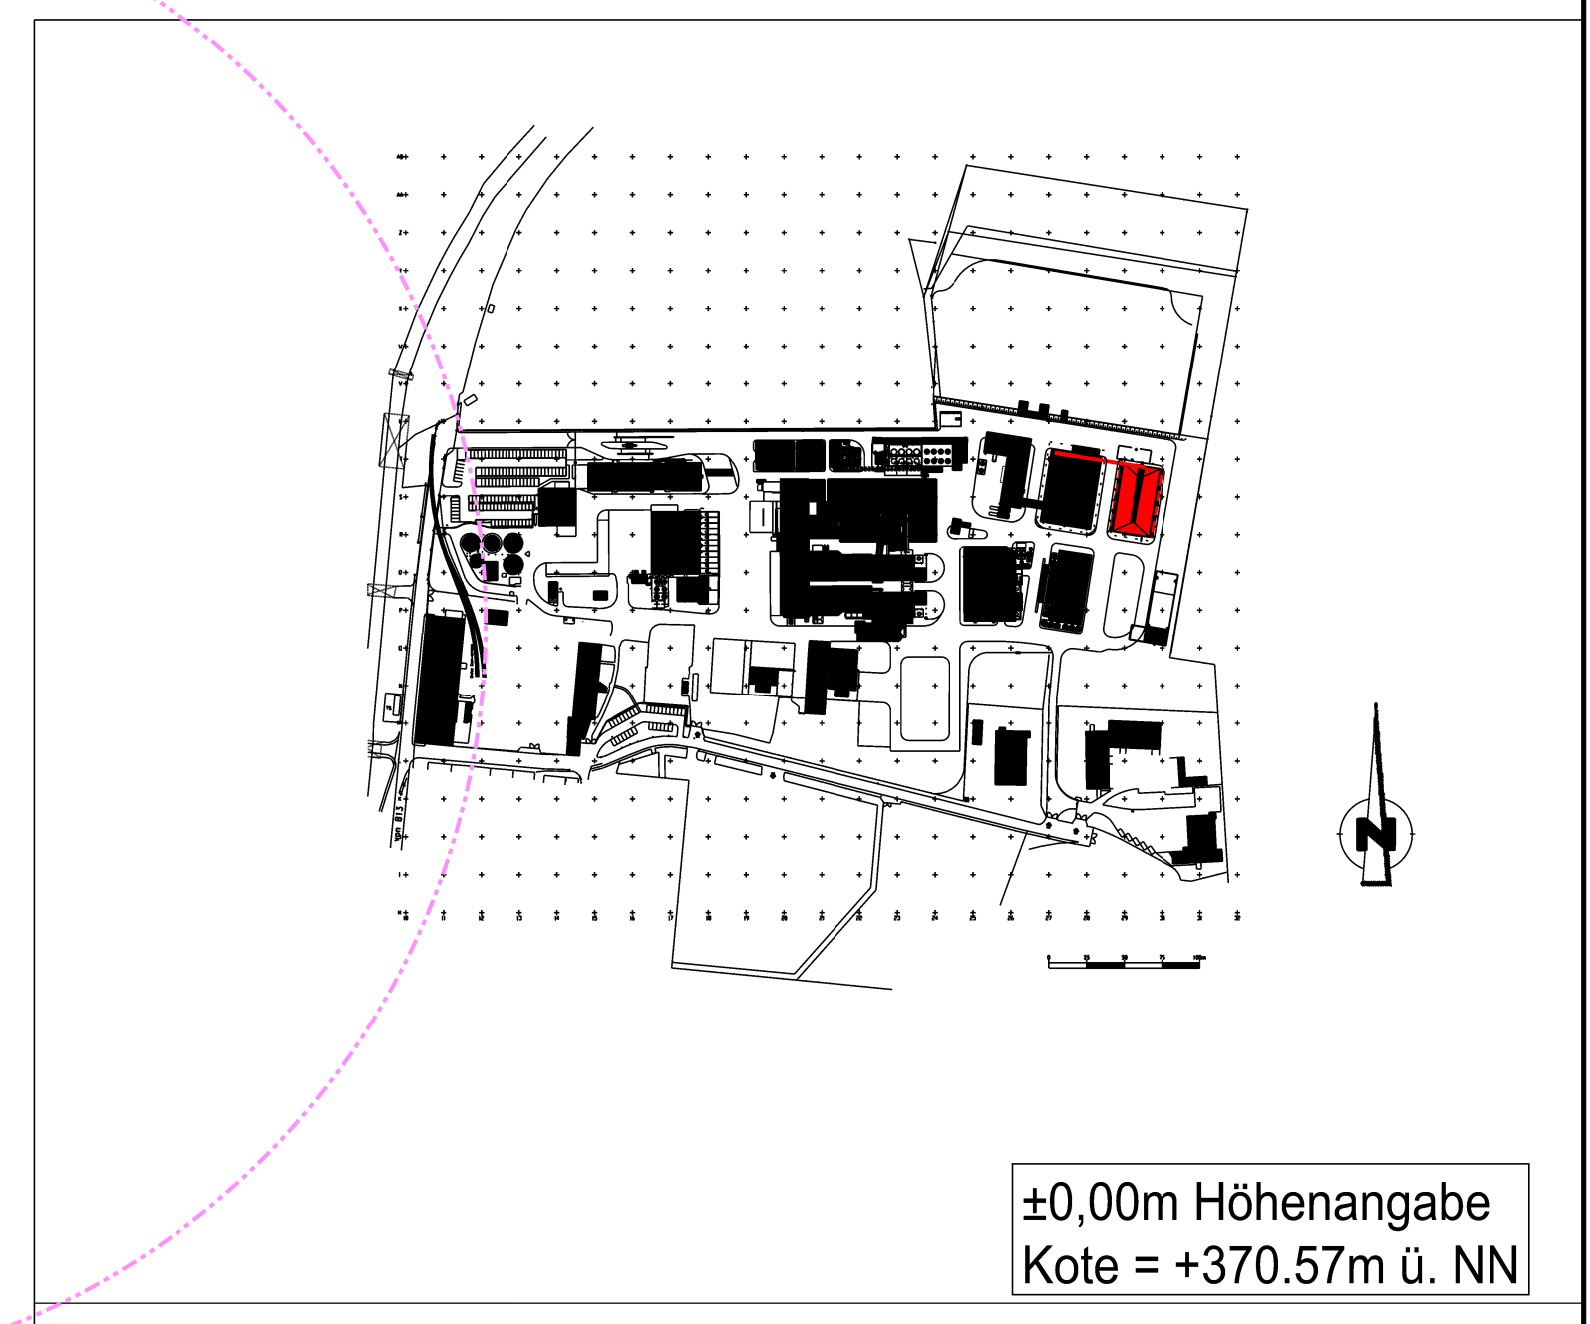


Betriebsgelände  
TD Rohstoffhandel  
Ebenhausen GmbH & Co. KG

- LEGENDE**
- Befestigte Fläche
  - Container
  - Abstellplatz
  - Baufeld
  - Stromanschluss
  - Wasseranschluss
  - Baukran

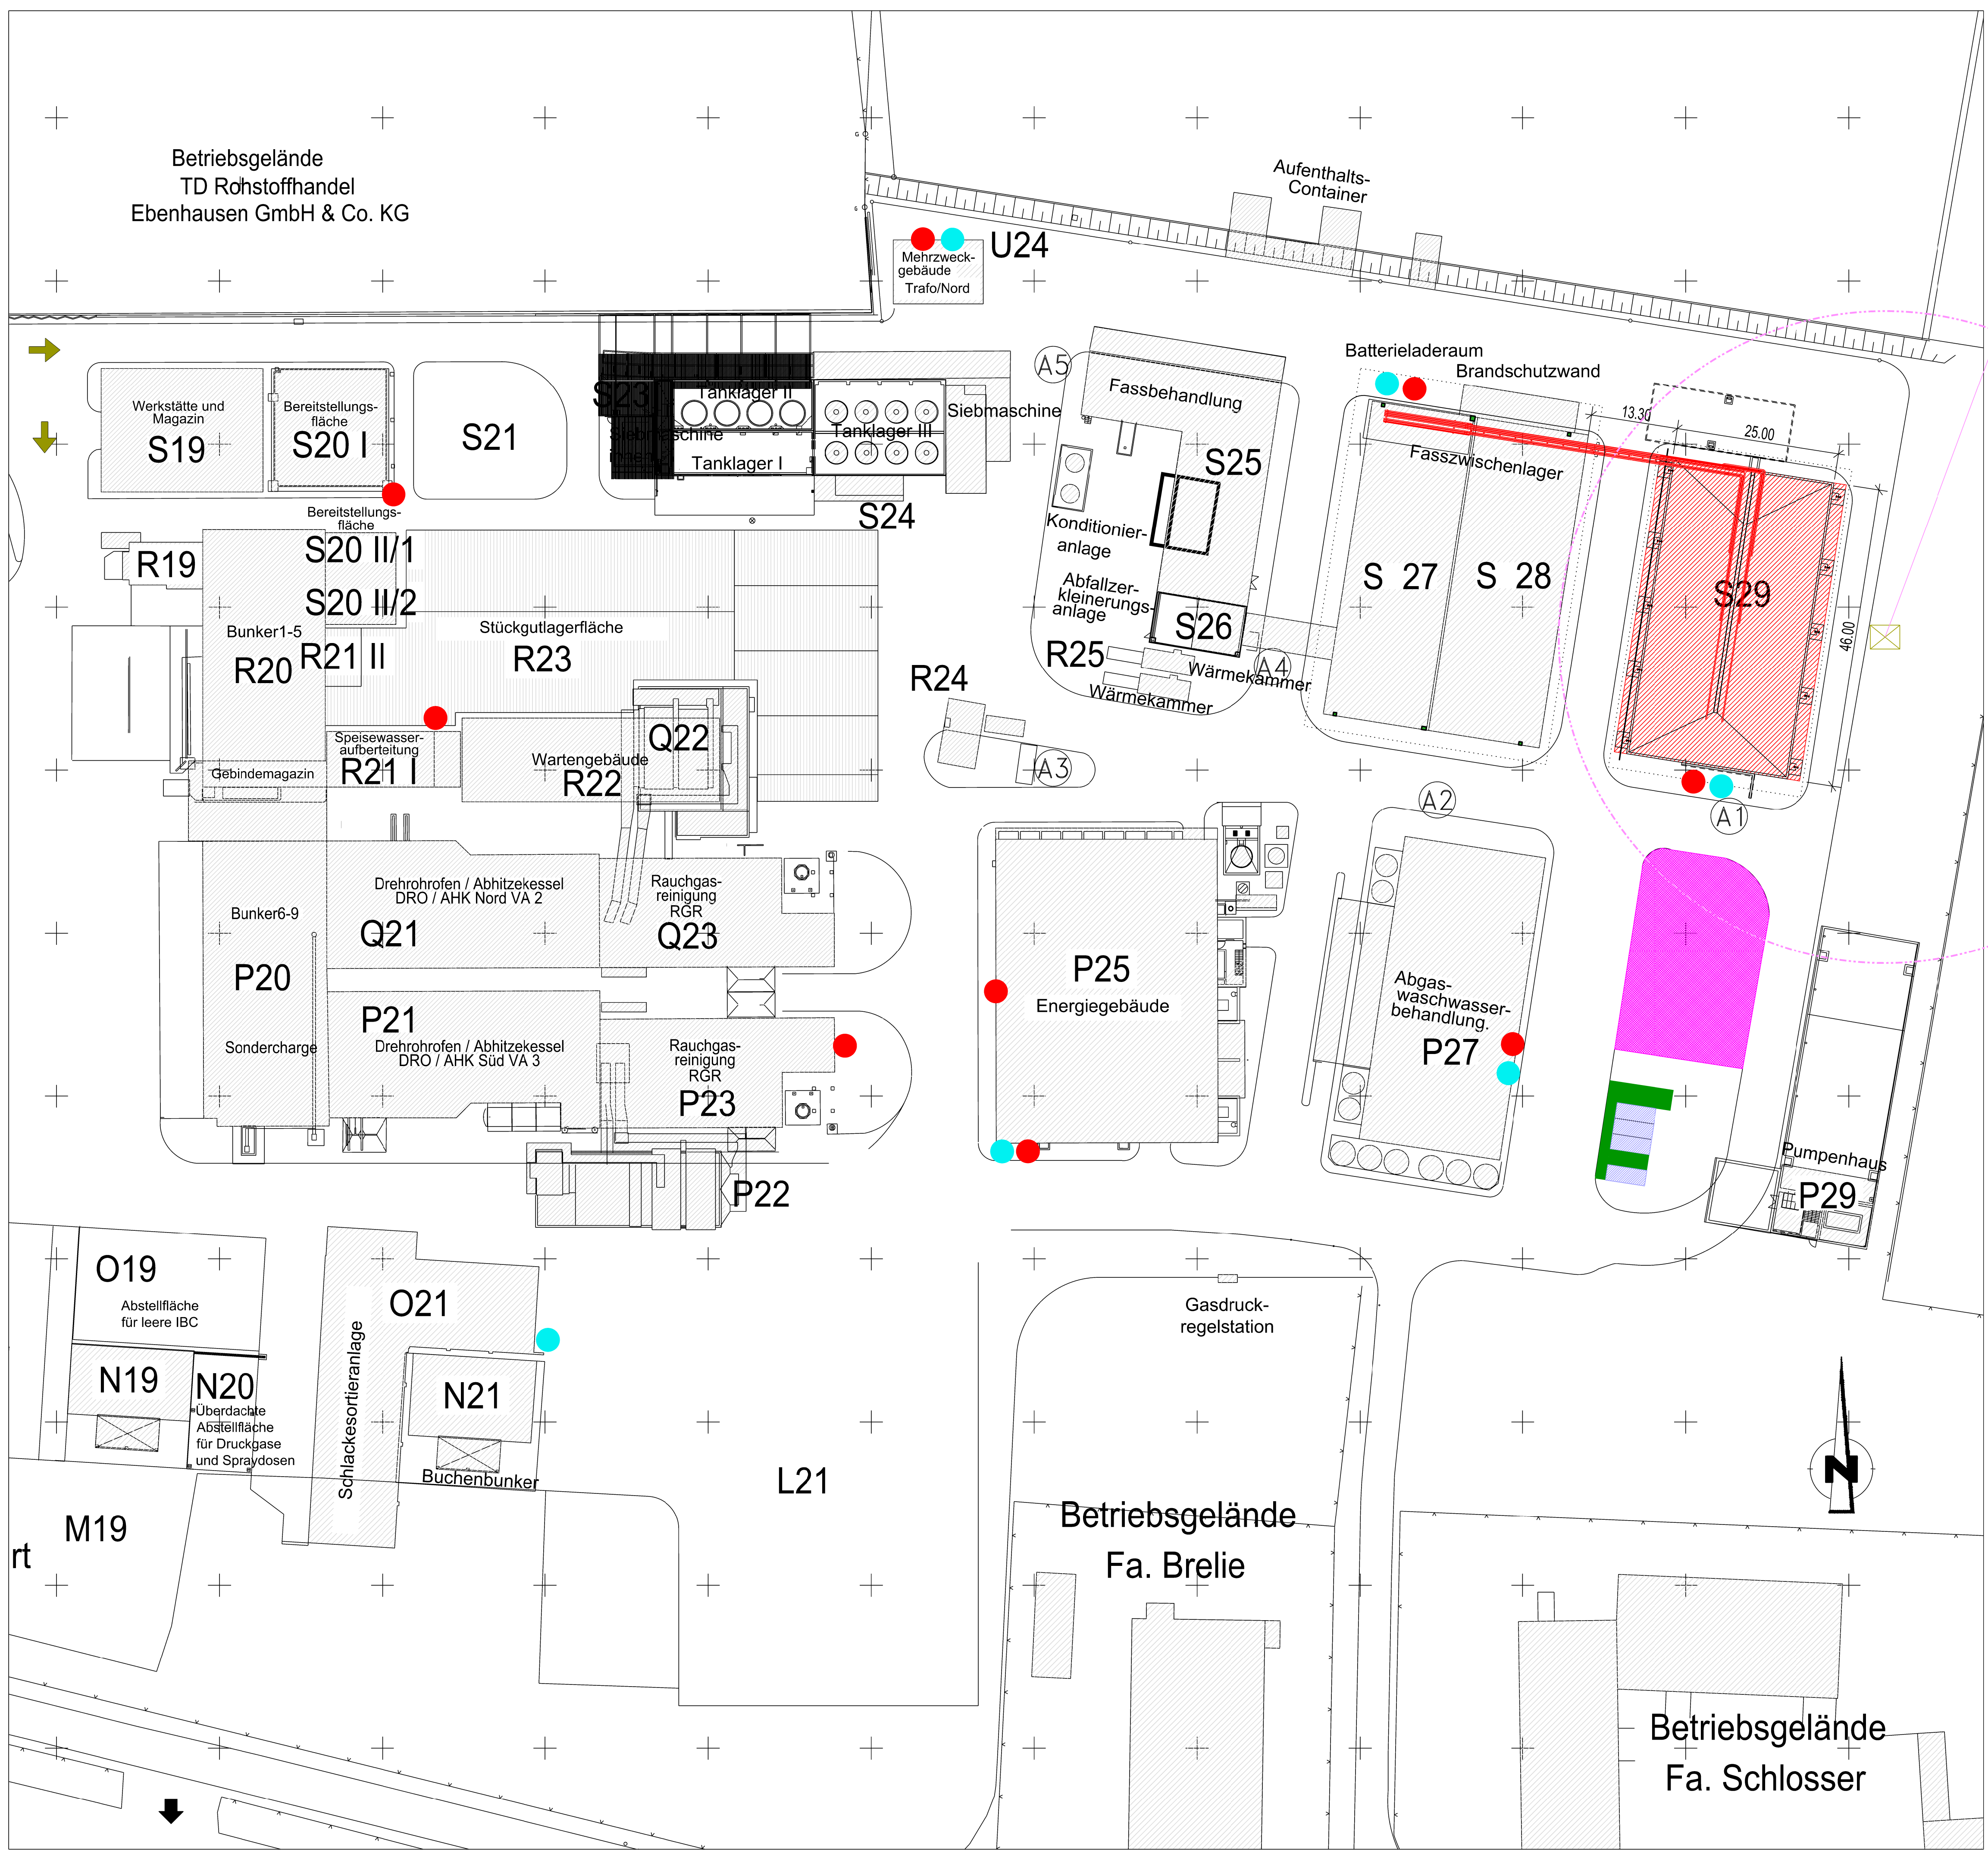

±0,00m Höhenangabe  
Kote = +370.57m ü. NN

## GENEHMIGUNGSPLAN

Bauvorhaben: <b>Neubau Stückgutabstellfläche S29</b>	
Bauherr:	<b>GSB Sonderabfall Entsorgung Bayern GmbH</b> Äußerer Ring 50 85107 Baar-Ebenhausen
Bauort:	Äußerer Ring 50 85107 Baar-Ebenhausen Landkreis Pfaffenhofen an der Ilm
Flur Nr.:	732, 1858
Nachbarn:	
Genehmigungsbehörden:	
Entwurfsverfasser: (Planvorlageberechtigter) _____ Bauherr: _____	
Planersteller:	
Datum	Name
07.02.2017	Elbern
Geprüft	08.02.2017
Freigegeben	
<b>IA-Tech GmbH</b> <small>Rosenstraße 31c - 80 339 München - Tel.: 089 6227 105 www.ia-tech.de e-mail: info@ia-tech.de</small>	
Weitergabe sowie Vervielfältigung dieser Unterlage, Verwertung und Mitteilung ihres Inhalts nicht gestattet, soweit nicht ausdrücklich schriftlich zugestanden. Zuwiderhandlung verpflichtet zu Schadensersatz. Alle Rechte für den Fall einer Patent- oder Gebrauchsmustermeldung sowie hieraus sich ergebender Schutzrechte vorbehalten.	
Projekt:	GSB - Stückgutabstellfläche S29
Projekt-Nr.:	<b>9.471.1.1616</b>
Inhalt:	Baustelleneinrichtungsplan
Zeichnungsnummer:	11616-G02
Masstab:	1:500
CAD-Dateiname:	BP_SGFS29_GSB_LP02_D.GDN
Index:	0