


110-kV-Freileitung Höllriegelskreuth - Hohenbrunn
 Ltg. Nr. J91
 FNN-Sanierungsprogramm,
 80° Ertüchtigung und LWL-Verlegung

Lageplan
 mit Schutzgebieten

Mast A50 bis Mast Nr. A61

Maßstab 1 : 2.500

Index	Datum	Gezeichnet	Änderung	Verweis	Maßstab	Format
					1 : 2.500	
Technische Referenz		Erstellt durch		Genehmigt von		Erstelldatum
Geplante Maststandorte ex SFC vom 10.09.2017 ex IMP vom 12.09.2018		max.vicof - Umschaltplanung GmbH, St. Wolfgang Str. 19, 81744 München		St. Wolfgang		06.11.2020
Objektname		Klassifikation		Status		Zählteil
110-kV-Leitung Höllriegelskreuth - Hohenbrunn, Ltg. Nr. J91				Blatt		

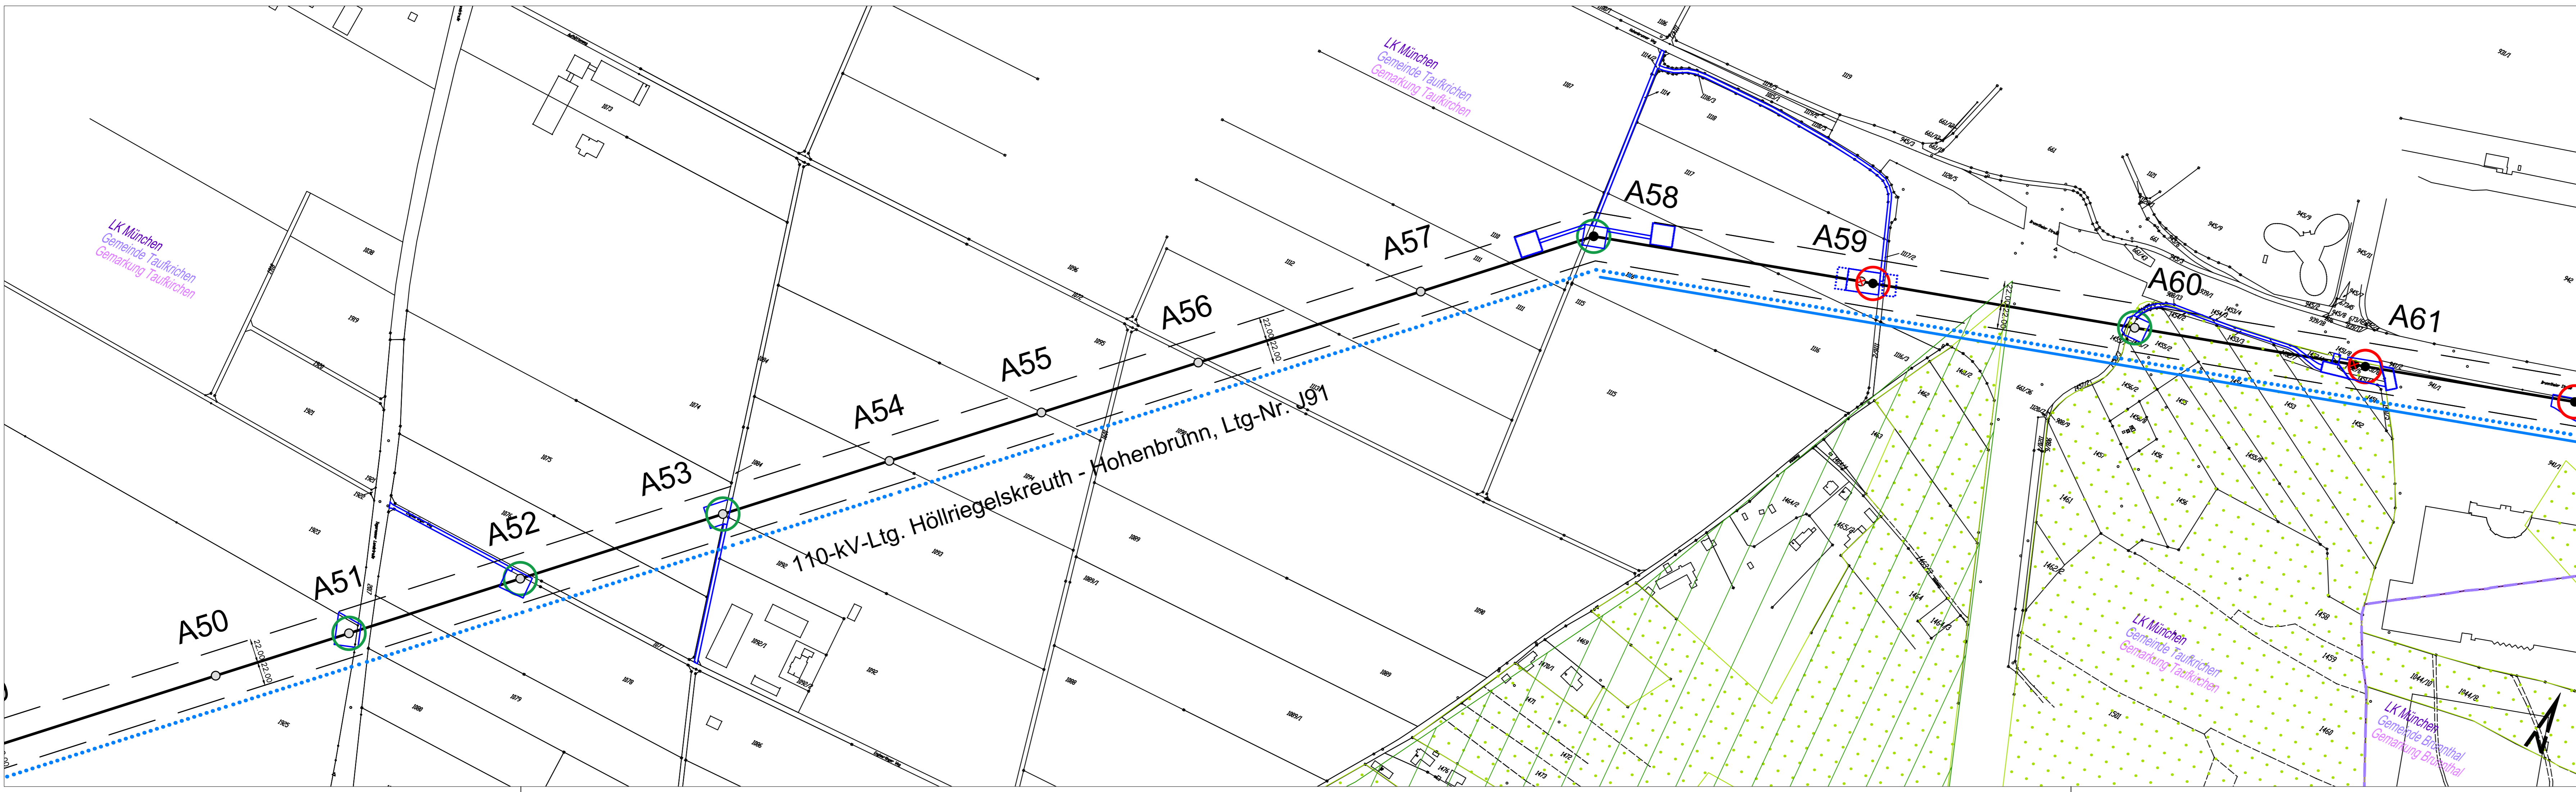

Legende

- Freileitungstrasse mit Maststandort**
 ● = Abspannmast; ○ = Tragmast, Mastnummer und Leitungsschutzzone
- Rückbau Maststandort**
 ⊗
- Neubau Maststandort**
 ●
- Fläche Umspannwerk**
 □
- Maßnahmen**
 ○ Verstärkung Mast und Fundament
 ○ Erhöhung des Masts mit Mast- und Fundamentverankerung
 ○ Ersatzneubau am gleichen Standort
 ○ Ersatzneubau an neuem Standort
 — Tausch der Leiterseile von Mast Nr. A58 bis A71
 — Ersatz des Blitzschutzseils (LWL) auf der gesamten Leitungslänge
- Inanspruchnahmen**
 □ Arbeitsfläche
 □ Zuwegung
 □ Trommel- und Windenplatz
 □ Bereiche für Provisorien
 □ Schutzgerüst mit Netz (Bahntrasse)

- Schutzgebiete**
 ▨ Flora-Fauna-Habitat-Gebiet (FFH-Gebiet)
 ▨ Landschaftsschutzgebiet (LSG)
 ▨ Biotop nach Biotopkartierung Bayern
 ▨ Ökoflächen nach Ökoflächenkataster
 ▨ Festgesetztes Überschwemmungsgebiet (fÜG)
 ▨ Trinkwasserschutzgebiet (WSG)
 ▨ Bodendenkmäler
 ▨ Bannwald
- Verwaltungsgrenzen**
 ▨ Flurstücksgrenze mit Nummer
 ▨ Gemarkungsgrenze
 ▨ Gemeindegrenze
 ▨ Landkreisgrenze