


110-kV-Freileitung Höllriegelskreuth - Hohenbrunn  
 Ltg. Nr. J91  
 FNN-Sanierungsprogramm,  
 80° Ertüchtigung und LWL-Verlegung

**Lageplan**  
 mit Schutzgebieten  
 Mast A21 bis Mast Nr. A30

Maßstab 1 : 2.500

	Datum	Gezeichnet	Änderung			
	17.12.21	WM	Bodendenkmal-/Vermutungsflächen lt. SN BLD vom 18.5.21			
Index						
Zugehörigkeit				Verweis	Maßstab	Format
					1 : 2.500	A4
Technische Referenz	Erstellt durch	Genehmigt von	Erstelldatum	Status	Zählteil	
Gepulverte Maststandorte ex SFC vom 10.08.2017 ex IMP vom 12.09.2018	max. wocf - Landschaftsplanung GmbH, St. Wolfgang Str. 19, 81744 München		06.11.2020		Blatt	
bayernwerk	Objektname	110-kV-Leitung Höllriegelskreuth - Hohenbrunn, Ltg. Nr. J91				
	Klassifikation					

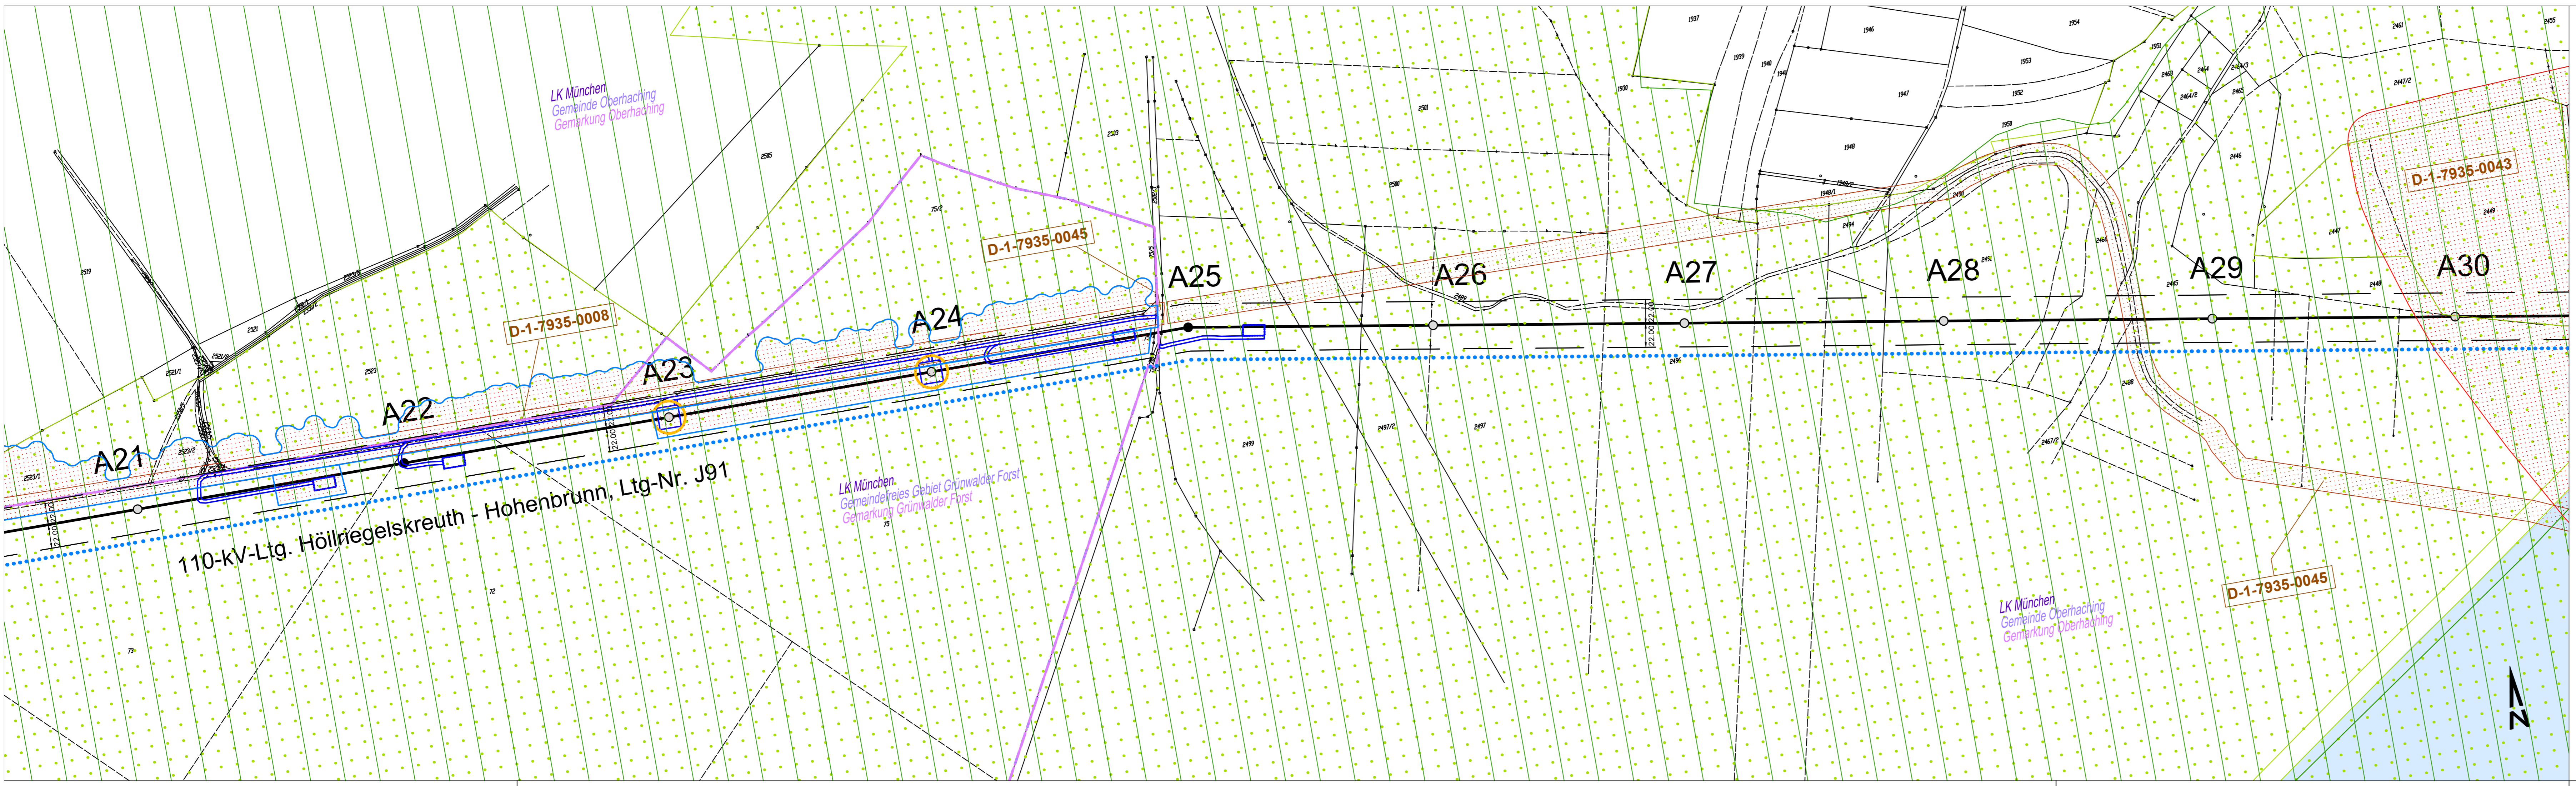

**Legende**

- A3 A4** Freileitungstrasse mit Maststandort  
 ● = Abspannmast; ○ = Tragmast), Mastnummer und Leitungsschutzzone
- A64** Rückbau Maststandort  
 ● = Neubau Maststandort
- Fläche Umspannwerk
- Maßnahmen**
- Verstärkung Mast und Fundament
- Erhöhung des Masts mit Mast- und Fundamentverankerung
- Ersatzneubau am gleichen Standort
- Ersatzneubau an neuem Standort
- Tausch der Leiterseile von Mast Nr. A58 bis A71
- Ersatz des Blitzschutzseils (LWL) auf der gesamten Leitungslänge
- Inanspruchnahmen**
- Arbeitsfläche
- Zuwegung
- Trommel- und Windenplatz
- Bereiche für Provisorien
- Schutzgerüst mit Netz (Bahntrasse)
- Schutzgebiete**
- Flora-Fauna-Habitat-Gebiet (FFH-Gebiet)
- Landschaftsschutzgebiet (LSG)
- Biotop nach Biotopkartierung Bayern
- Ökoflächen nach Ökoflächenkataster
- Festgesetztes Überschwemmungsgebiet (fÜG)
- Trinkwasserschutzgebiet (WSG)
- Bodendenkmäler (Vermutungsflächen)
- Bannwald
- Verwaltungsgrenzen**
- Flurstücksgrenze mit Nummer
- Gemarkungsgrenze
- Gemeindegrenze
- Landkreisgrenze