


**K1** (Bau-km Beginn der Baustrecke 0 + 847 - 1 + 400)  
Eingriff/Auswirkung

- Trennwirkung im Stadtnahen Landschaftsraum mit Querung der Ausgrabenniederung und Störung des Biotopzusammenhangs.
- Versiegelung und Überbauung landwirtschaftlicher Nutzflächen (ca. 0,27 ha) und Gartenstrukturen (ca. 0,3 ha)
- Versiegelung und Überbauung von Biotopen mit längerer Entwicklungszeit (ca. 0,44 ha, Flur-Nr. 257, 3329, 3331/2), (0,05 ha Haunstädter Allee)
- Versiegelung und Überbauung von Biotopen mit kurzer Entwicklungszeit (ca. 0,3 ha, Flur-Nr. 2812, 3327 ruderale Hochstaudenflur, Flur-Nr. 3332, 3332/1, 3331/5, ruderale Hochstaudenflur und extensives Grünland)
- Beeinträchtigungen von Lebensräumen durch Fällung und Rückschnitt von einzelnen Gehölzen (u.a. Teilabschnitt der Landschaftsbildprägenden Haunstädter Allee, Fällung von 7 Bäumen)
- Fällung von Einzelbäumen (Kreuzungsbereich Belgrieser Straße / Roderstraße)
- Überbauung von Bodendenkmälern

**K2** (Bau-km 1 + 400 - 1 + 900 Ende der Baustrecke)  
Eingriff/Auswirkung

- Gleisüberführung -> Beeinträchtigung des Landschafts- und Stadtbildes
- Versiegelung und Überbauung landwirtschaftlicher Nutzflächen (ca. 0,096 ha)
- Versiegelung und Überbauung naturnaher Biotopstrukturen (ca. 0,59 ha)
- Überbauung von Bodendenkmälern

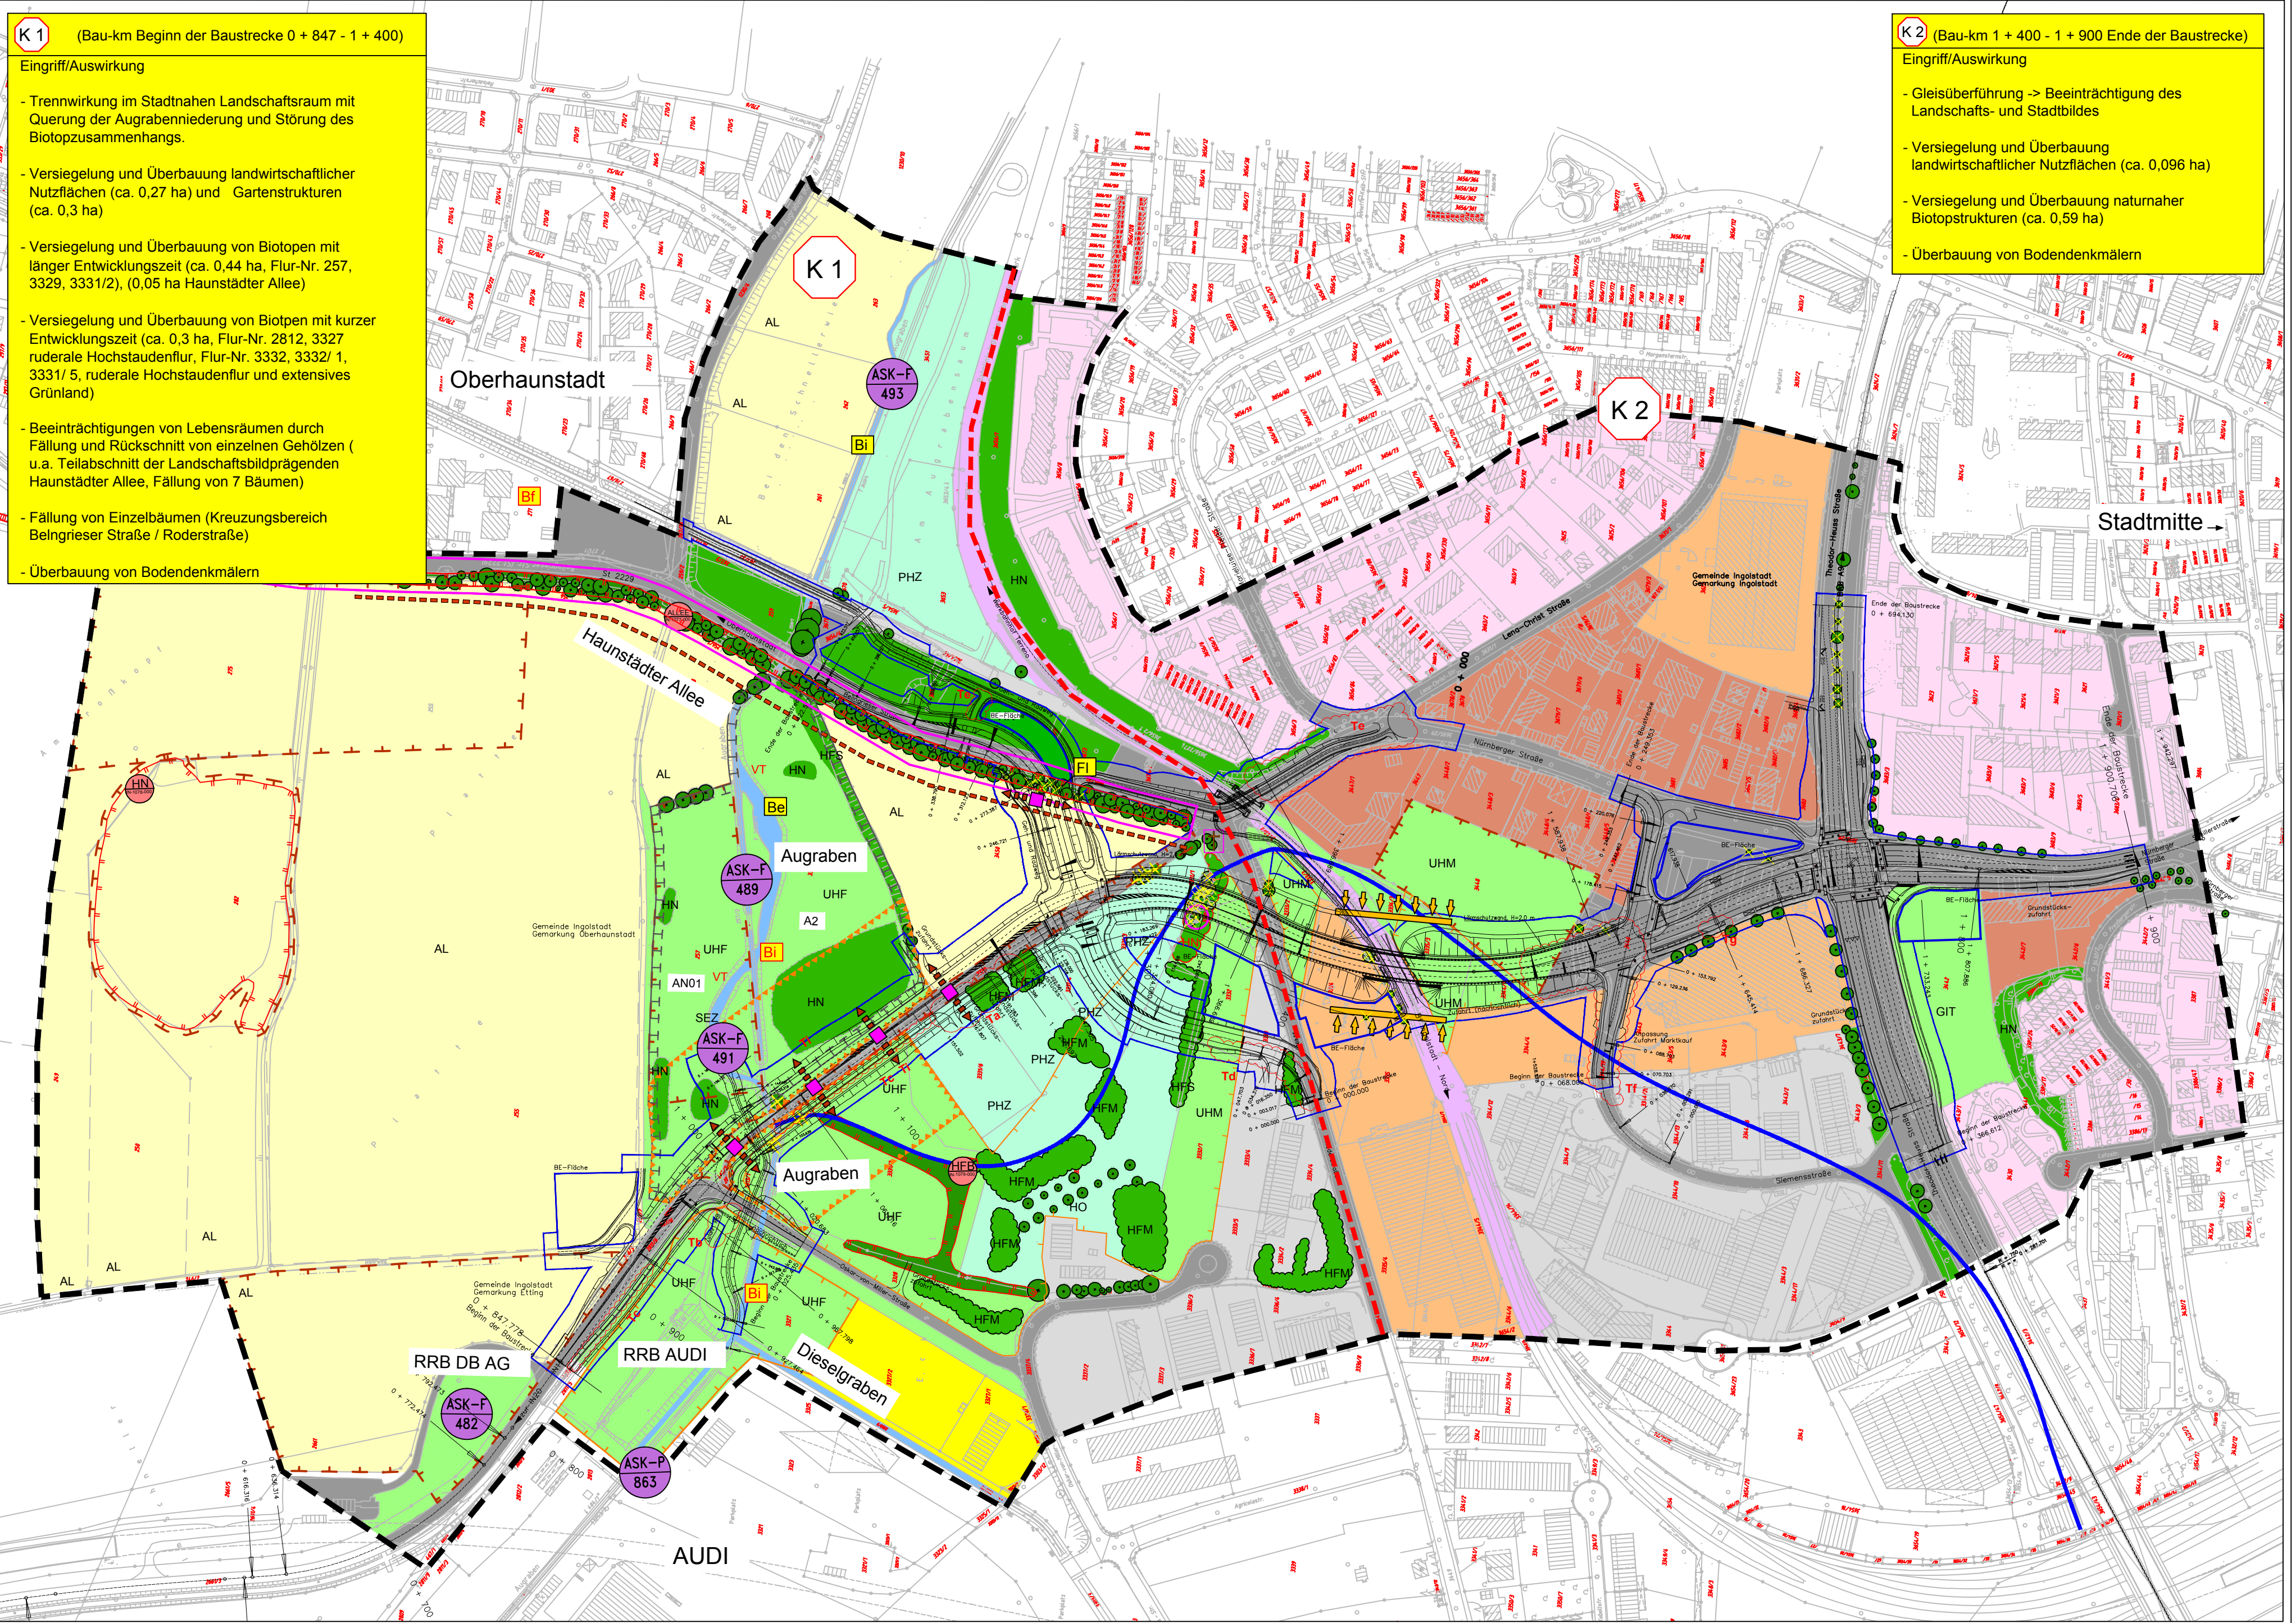

**Legende**

**Bestand: Realnutzung und Biotoptypen**

- Gewässer
- SEZ Sonstiges naturnahes nährstoffreiches Kleingewässer
- VT Verlandungszone feuchter bis nasser Standort
- ehemaliger Verlauf des Lohgrabens
- Ackerland
- Lehmacker
- Wirtschaftsgünland/Grünland
- UHF Halbruderale Gras-/Staudenflur, feucht
- UHM Halbruderale Gras-/Staudenflur, mittl. Standort
- GIT Intensivgrünland trockener Standort
- Garten/Feizeitanlagen
- PHZ Kleingärten/Ziergärten
- Kleingehölz
- HN Naturnahes Feldgehölz
- HFM Strauch-Baumhecke
- HFS Strauchhecke
- HFB Baumhecke
- HO Obstbaumwiese
- Einzelbaum/Baumreihe/Allee

**Siedlungs- und Verkehrsflächen**

- Wohngebiet
- Mischgebiet
- Sonderflächen Einzelhandel
- Gewerbegebiet
- Fläche für Versorgungsanlagen, Umspannanlage
- Verkehrsflächen, sonstige versiegelte Flächen (Parkplätze)
- Gleisanlage

**Landschaftsbildfunktion**

- Landschaftsbildprägende Allee
- Landschaftsbildprägender Ortsrand
- Schützenswerter Baum 2046 (Silberweide)
- zu erhaltendes Feldkreuz

**Schutzgebiete und Biotope**

- Amtlich kartierte Biotope
- Artenschutzkartierung
- 482 Seefrosch, Teichmolch, Wechselkröte (nachgewiesen 2005)
- 863 Erdkröte, Grasfrosch, Teichmolch, Wechselkröte (nachgewiesen 1993)
- 491 Seefrosch, Teichfrosch, Wasserfrosch (nachgewiesen 2003)
- 489 Erdkröte, Grasfrosch, Laubfrosch, Seefrosch, Wasserfrosch, Teichmolch (nachgewiesen 1993 und 2003), Nachweis von *Iris pseudacorus* (2005)
- 493 Erdkröte, Grasfrosch (nachgewiesen 1997)
- saP erhobene Tierarten zur saP
- Bi Biber
- Be Bekassine
- Fi potentieller Fledermausquartiersbaum

Abgabe Hr. Schäffler, Naturschutzwacht Ingolstadt  
Bf Bechsteinfedermäus, Fundort Mariengarten

- naturnaher Biotopstrukturen u.a. auf anmoorigen Standorten (LMO2, LMO3)
- Umgrenzung von Flächen für Maßnahmen zum Schutz, zur Pflege und zur Entwicklung von Boden, Natur und Landschaft
- AN01 Ausgleichsfläche OUEtting Anschluss Nürnberger Straße (Stadt Ingolstadt)
- A2 Ausgleichsfläche ICE Neubaustrecke (DB AG)

**Sonstiges**

- Grenze des Plangebietes
- Abgrenzung Konfliktbereiche
- Technische Planung
- Bodendenkmälern
- Baufeld und Flächen für Baustelleneinrichtung
- Tektur des geplanten Vorhabens

**Konflikte**

- K1 Konfliktnummer
- Konfliktnummer
- K1 (Bau-km 0,000 - 0,510)
- Versiegelung (...ha) landwirtschaftlich genutzter Flächen
- Erläuterung des Konflikts

- beeinträchtigte Blickbeziehung
- Verlust von Einzelbäumen, Baumreihen, Allee
- Verlust / Unterbrechung einer linearen Biotopstruktur bzw. potentiellen Austauschbeziehung durch Barrierewirkungen oder große räumliche Distanz ( Ausbau Schnellerweg auf 4 bis 5 Spuren)
- beeinträchtigt Lebensraum

Tektur:  
Ergänzung des Biotoptyps VT-Verlandungszone  
Aufnahme der Angaben von Hr. Schäffler, Naturschutzwacht Ingolstadt  
Ergänzung der Artennachweise ASK-Daten  
Änderung der Realnutzung der Rekulitierungsflächen des Gartenbauamtes  
Änderung der Realnutzung (Flurnummer 3331/5)

Nr.	Datum	Art der Änderung	Name
1	05/14	Tektur, Lageplan mit Tektur Ta - Ti siehe Unterlage 7.1T, Landschaftspflegerische Begleitplanung Bestands- und Konfliktplan	

Wolfgang Weizierl Landschaftsarchitekten GmbH Perlstraße 10 • 85051 Ingolstadt Tel.: 0941 96841-0 • Fax: 0941 96841-25 E-Mail: info@weizierl-la.de	WOLFGANG WEIZIERL LANDSCHAFTS-ARCHITECTEN <i>A. Schäffler</i>	Bearb.: Ri	Bearb.-Dat.: 22.02.2013
		Gez.: Ha	Gez.-Dot.: 22.02.2013
		Gepr.:	Gepr.-Dot.:

**Stadt Ingolstadt**

Verlegung der St 2229 im Bereich des BÜ Nürnberger Straße und Verlängerung der IN 19 (Schneller Weg)	Unterlage Nr. 12 Blatt Nr.: 2 T Plan-Bez.: Proj.-Nr.: A 191 Landschaftspflegerische Begleitplanung Bestands- / Konfliktplan Maßstab: 1 : 2.500
---	---

Ingolstadt, den 22.02.2013 -  
28.05.2014  
Tiefbauamt  
i.A.  
gesehen: