


Regierungsbezirk Oberbayern Landkreis Garmisch-Partenkirchen

Zeichenerklärung:			
	zu erwerbende Fläche		Einschnittsböschung
	vorübergehend in Anspruch zu nehmende Fläche		Entwässerungsmulde
	dauernd zu belastende Fläche		Bankett
	Flurstück / Größe des Flurstücks		Gemeindestraße/ÖFW/Unterhaltungsweg
	lfd. Nr. im Grunderwerbsverzeichnis Größe der Teilfläche		Dammböschung
	GE-1 = Nr. des Grunderwerbsplanes 05 = lfd. Nr. des betroffenen Flurstückes 01 = Teilfläche eines Flurstückes		Lärmschutzwall mit / ohne LS-Wand
			Gemeinde- / Gemarkungsgrenze
			Flurgrenze
			Flurgrenze nicht abgemarkt

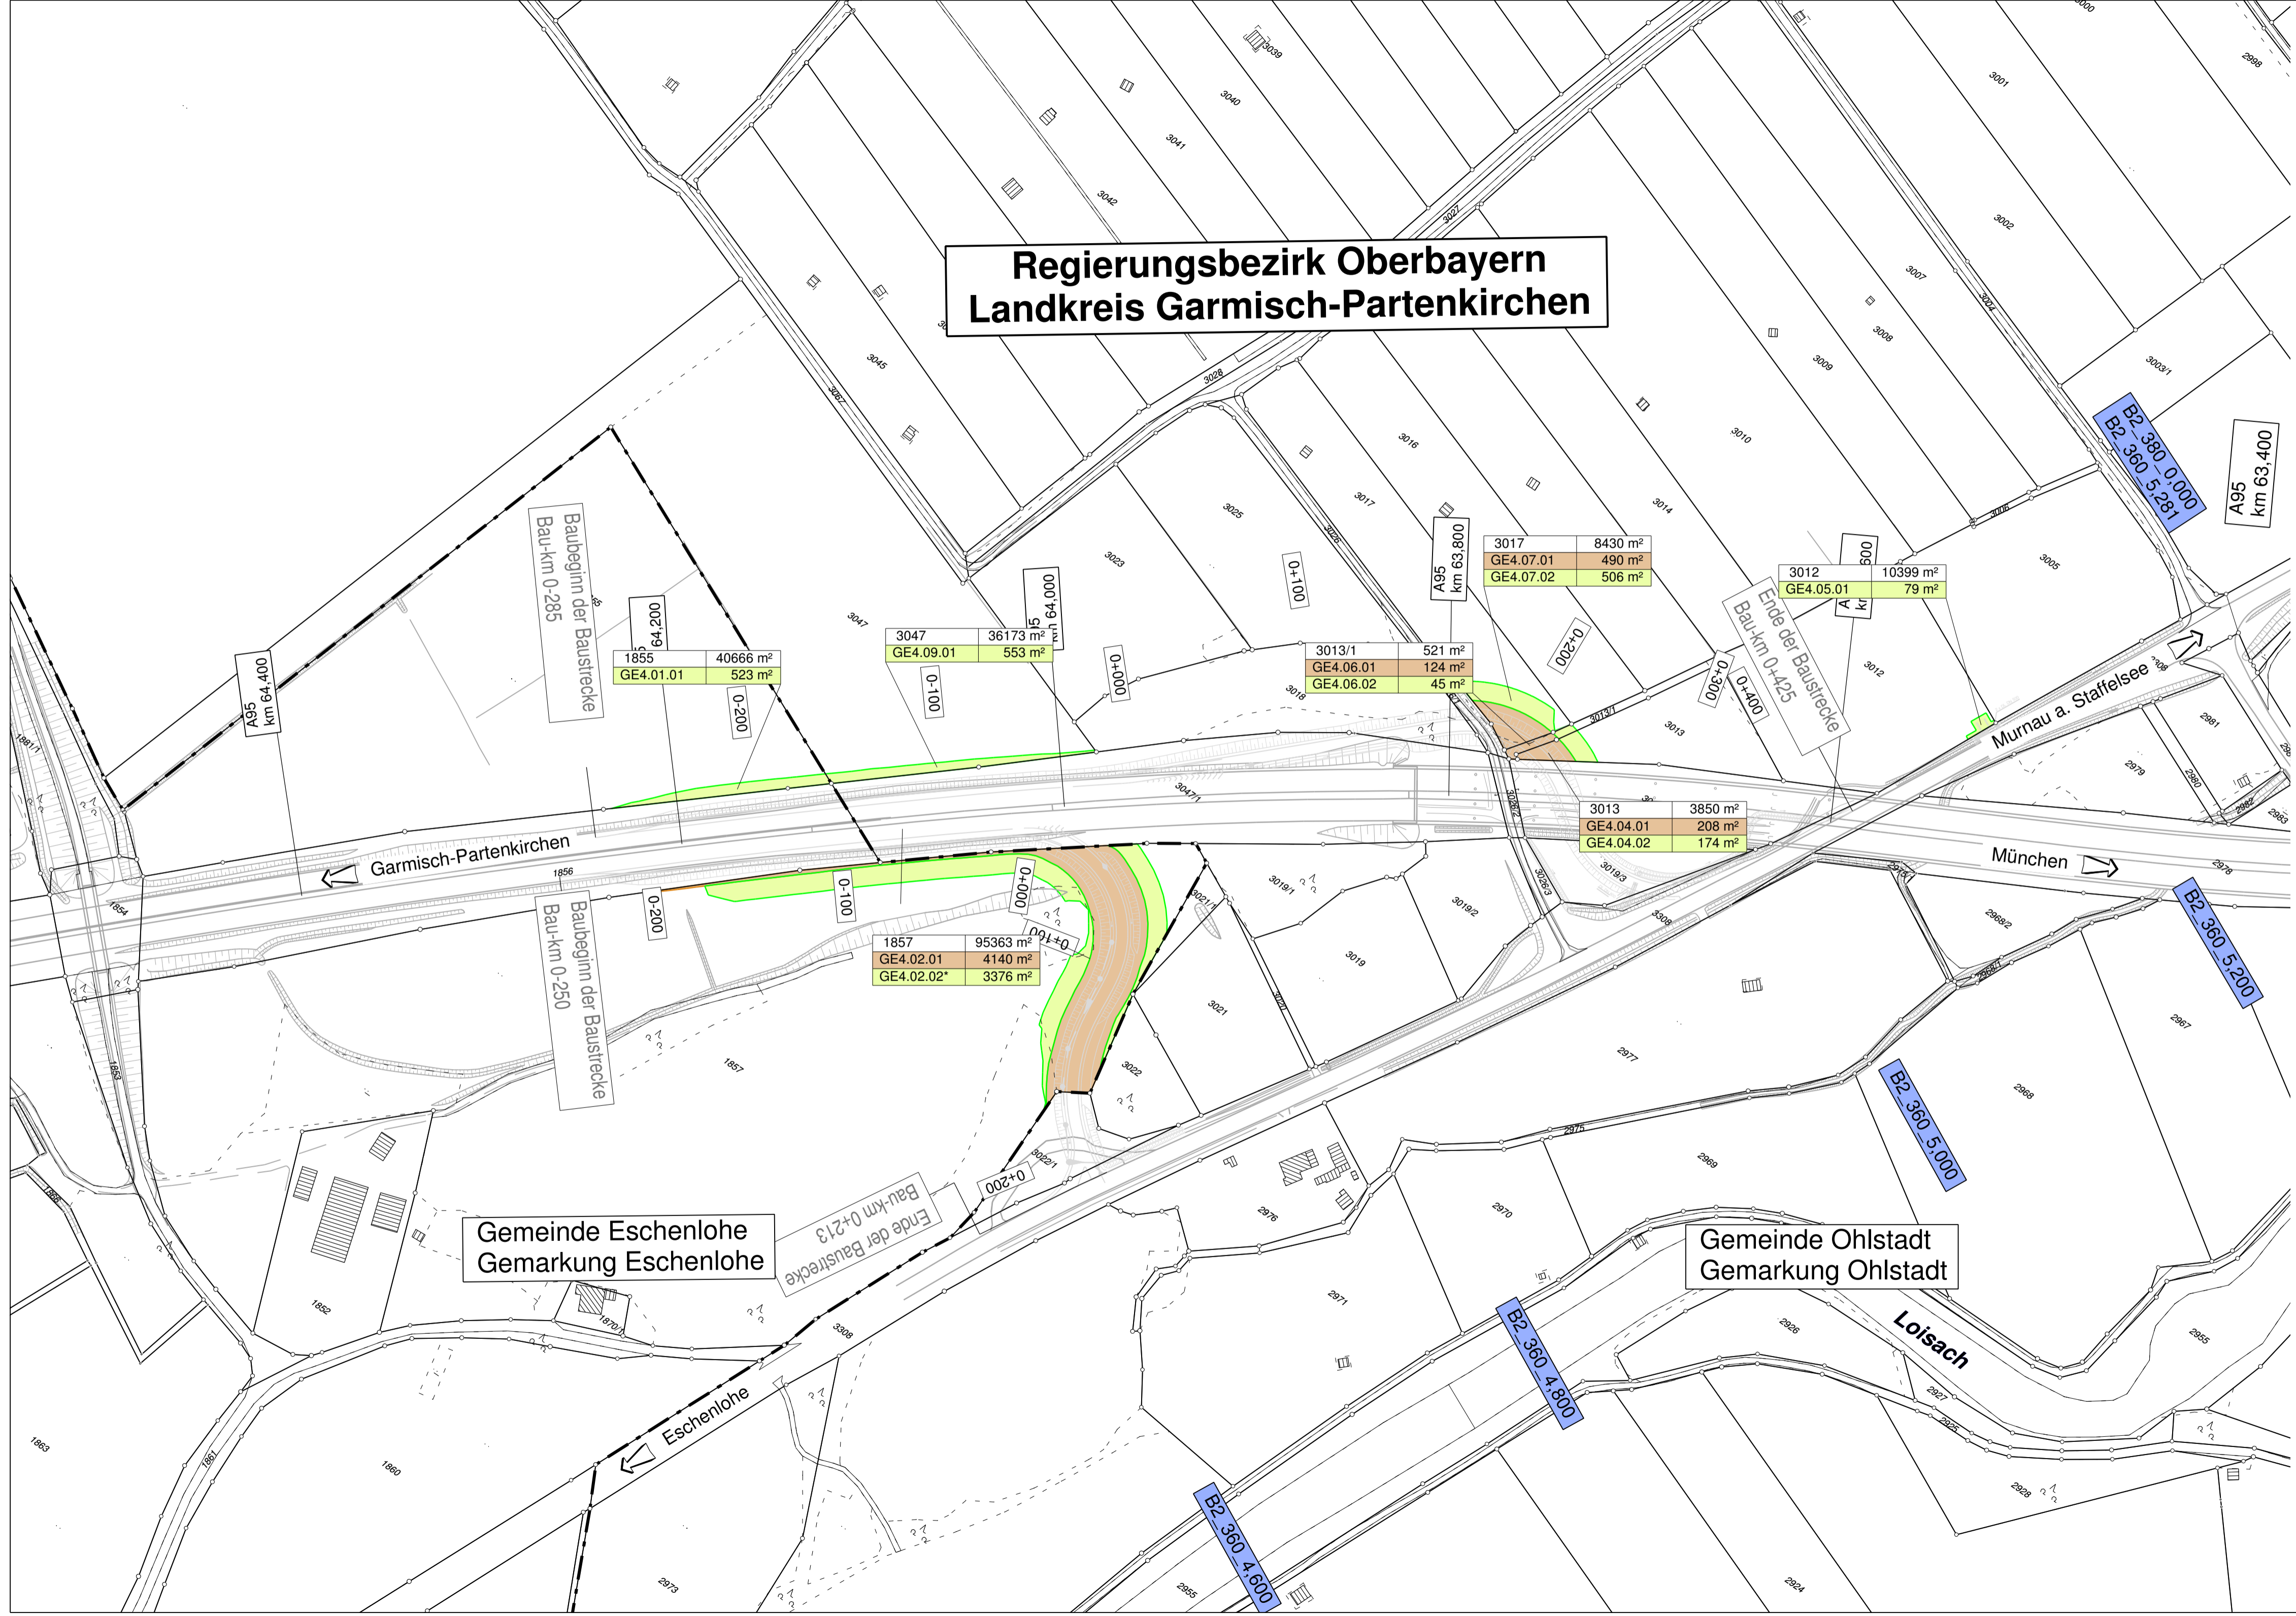

1. Tektur vom 24.04.2017
 zu den Planfeststellungsunterlagen
 vom 31.03.2011

Aufgestellt:
 München, den 24.04.2017
 P e i k e r, Ltd. Baudirektor
 Abteilung 4

Freistaat Bayern Autobahndirektion Südbayern <small>Seidstraße 7-11, 80339 München, Tel. 089/54552-0, Fax 089/54552-200, E-Mail: poststelle@abdsb.bayern.de</small>		Unterlage	14.1 T
		Blatt Nr.	4 von 5
		Datum	Zeichen
Planfeststellung	bearbeitet	424	April 2017
B2neu	gezeichnet	4243 / 4244	April 2017
Eschenlohe - Garmisch-Partenkirchen	geprüft	Referat 422	April 2017
Neubau der B2		Sachgebiet 42	April 2017
Eschenlohne bis Oberau-Nord			
Bau-km 1+990 bis Bau-km 5+740			
mit Neubau der Halbanchlussstelle bei Gut Weghaus			
Strecken-km 63,595			
A 95_260_8,263			
	Grunderwerbsplan		
	HAS Weghaus		
	Maßstab 1 : 2000		
1. Tektur Aufgestellt: München, den 24.04.2017 Autobahndirektion Südbayern	Planfestgestellt mit Beschluss der Regierung von Oberbayern Az. 32-4354.2-2-3 München, 19.08.2019		
 P e i k e r, Ltd. Baudirektor	Deindl Regierungsdirektor		
<small>Projekt: 104300 / PLF Geobasisdaten: © Bayerische Vermessungsverwaltung (Darstellung der Flurkarte als Eigentumsnachweis nicht geeignet) Plattdatum: 12.07.2017</small>	<small>Datei:</small>		