


Regelquerschnitt GVS Gaißbach - Greiling, M 1 : 50

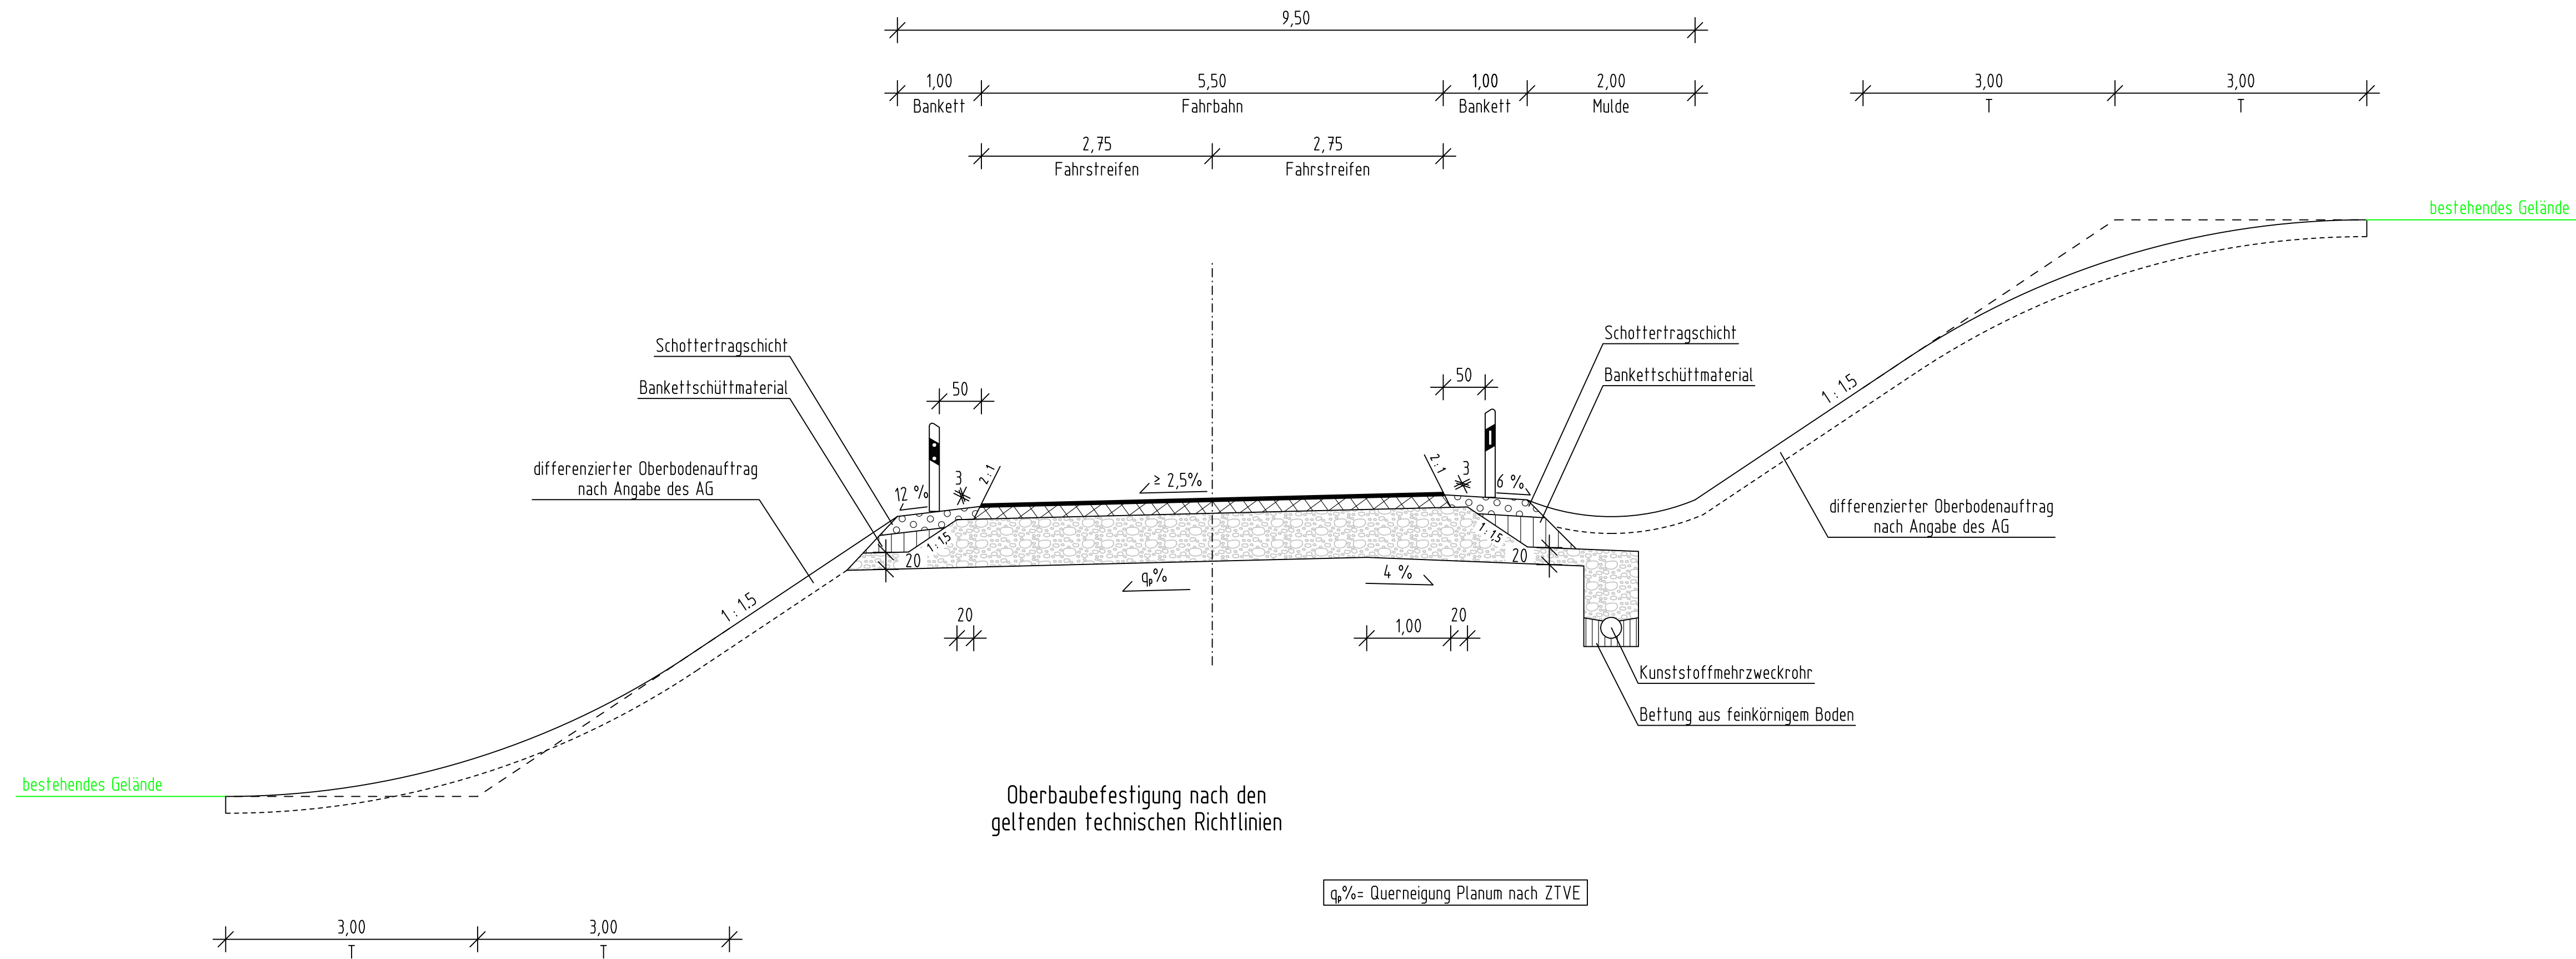

Hyna + Weiß
Bauingenieure
Partnerschaftsgesellschaft

86316 Friedberg | Tel 0821-268 97-0 | Internet www.hyna-weiss.de

BV:	091.23.02	Datum	Name
bearbeitet:	07/2014	Dr. Kupfer	
gezeichnet:	07/2014	Wagner	
geprüft:	07/2014	Hyna	
Datei:	0912301/ U140200_RQ_GVS-Gaißbach-Greiling.PLT		

Freistaat Bayern
Staatliches Bauamt Weilheim

Münchener Str. 39
82362 Weilheim

Tel.: 0881/990-0, Fax: 0881/990-100, E-Mail: poststelle@stbawm.bayern.de



bearbeitet:	07/2014	Vogt
gezeichnet:	07/2014	extern
geprüft:	07/2014	Volkmer
PSP Nr.:	B17S.ABBA0015.00	
PSP Bez.:	NU Bad Tölz	
Dateiname:		

Nr.	Art der Änderung	Datum	Zeichen

FESTSTELLUNGSENTWURF

Straßenbauverwaltung
Freistaat Bayern

Straße / Abschn.-Nr. / Station: B472_900_1,015 bis 960_0,355


PROJIS-Nr.: 0901991600

Unterlage / Blatt-Nr.: 14.2
Regelquerschnitt
GVS Gaißbach-Greiling

Maßstab: 1 : 50

B 472 Peißenberg - Miesbach
Nordumfahrung Bad Tölz
Bau-km 0+000 bis 2+745

aufgestellt:
Staatliches Bauamt Weilheim


Kordon, Ltd. Baudirektor
Weilheim, den 01.08.2014

Planfestgestellt mit Beschluss
der Regierung von Oberbayern
Az. 4354.32_02-24-1
München, 16.09.2019
gez.
Deindl
Regierungsdirektor

