


# Regelquerschnitt ÖFW, M 1 : 50

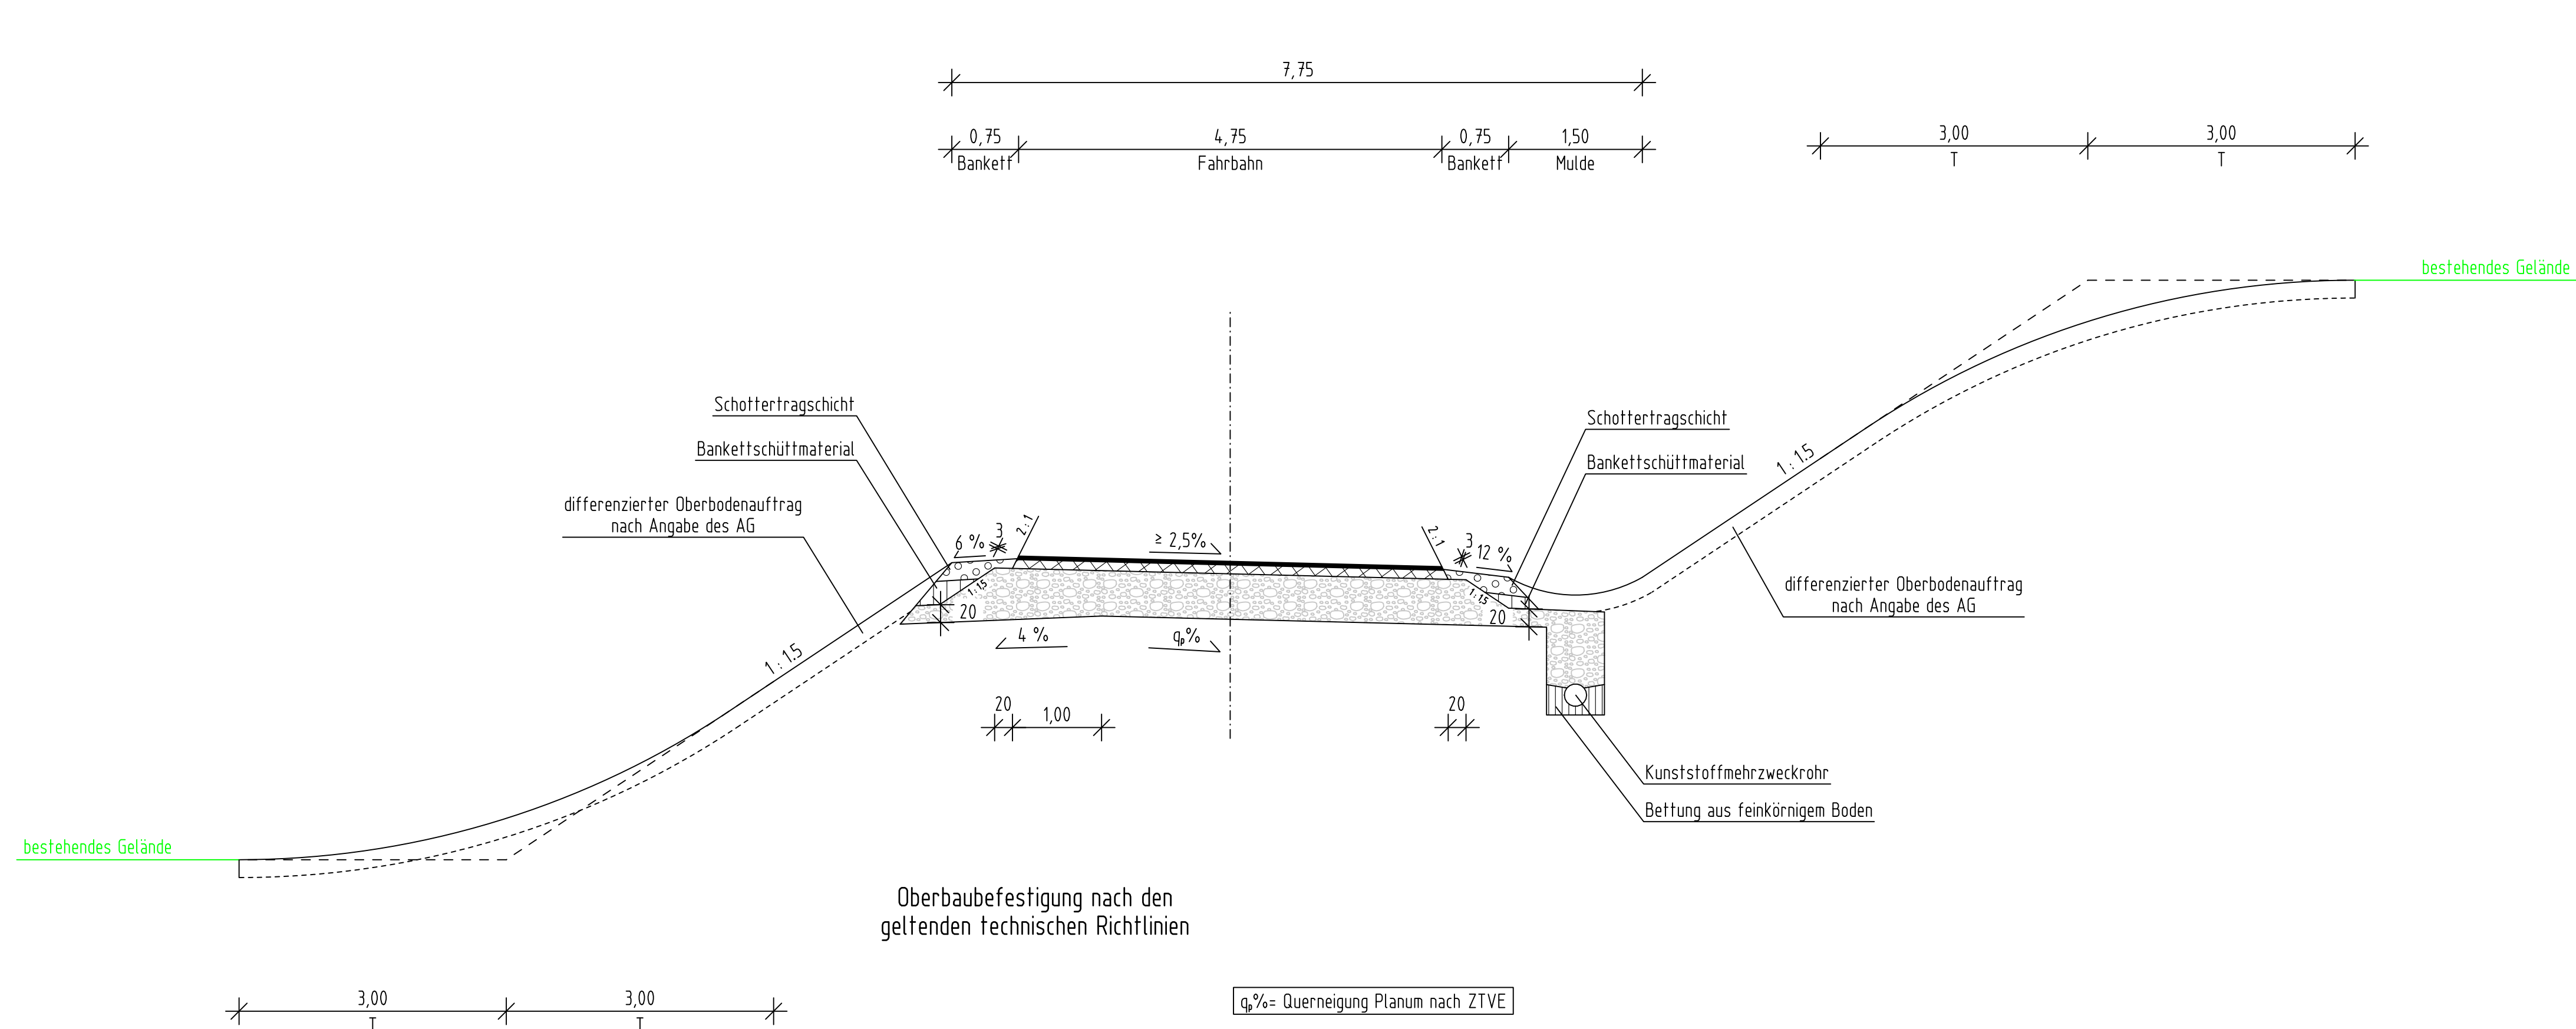

<b>Hyna + Weiß</b> Bauingenieure Partnerschaftsgesellschaft 86316 Friedberg   Tel 0821-268 97-0   Internet www.hyna-weiss.de	BV: 091.23.02	Datum	Name
	bearbeitet:	07/2014	Dr. Kupfer
	gezeichnet:	07/2014	Winter
	geprüft:	07/2014	Hyna
Datei:	0912301/ U140300_RQ_ohw.PLT		



Freistaat Bayern Staatliches Bauamt Weilheim Münchener Str. 39 82362 Weilheim Tel.: 0881/990-0, Fax: 0881/990-100, E-Mail: poststelle@stbawm.bayern.de		bearbeitet:	07/2014	Vogt
		gezeichnet:	07/2014	extern
		geprüft:	07/2014	Volkmer
		PSP Nr.:	B17S.ABBA0015.00	
PSP Bez.:	NU Bad Tölz			
Dateiname:				

Nr.	Art der Änderung	Datum	Zeichen

## FESTSTELLUNGSENTWURF

Straßenbauverwaltung Freistaat Bayern Straße / Abschn.-Nr. / Station: B472_900_1,015 bis 960_0,355 PROJIS-Nr.: 0901991600	Unterlage / Blatt-Nr.: 14.3 Regelquerschnitt ÖFW Maßstab: 1 : 50
--	---

**B 472 Peißenberg - Miesbach**  
**Nordumfahrung Bad Tölz**  
 Bau-km 0+000 bis 2+745

aufgestellt: Staatliches Bauamt Weilheim  Kordon, Ltd. Baudirektor Weilheim, den 01.08.2014	Planfestgestellt mit Beschluss der Regierung von Oberbayern Az. 4354.32_02-24-1 München, 16.09.2019 gez. Deindl Regierungsdirektor 
--	---