
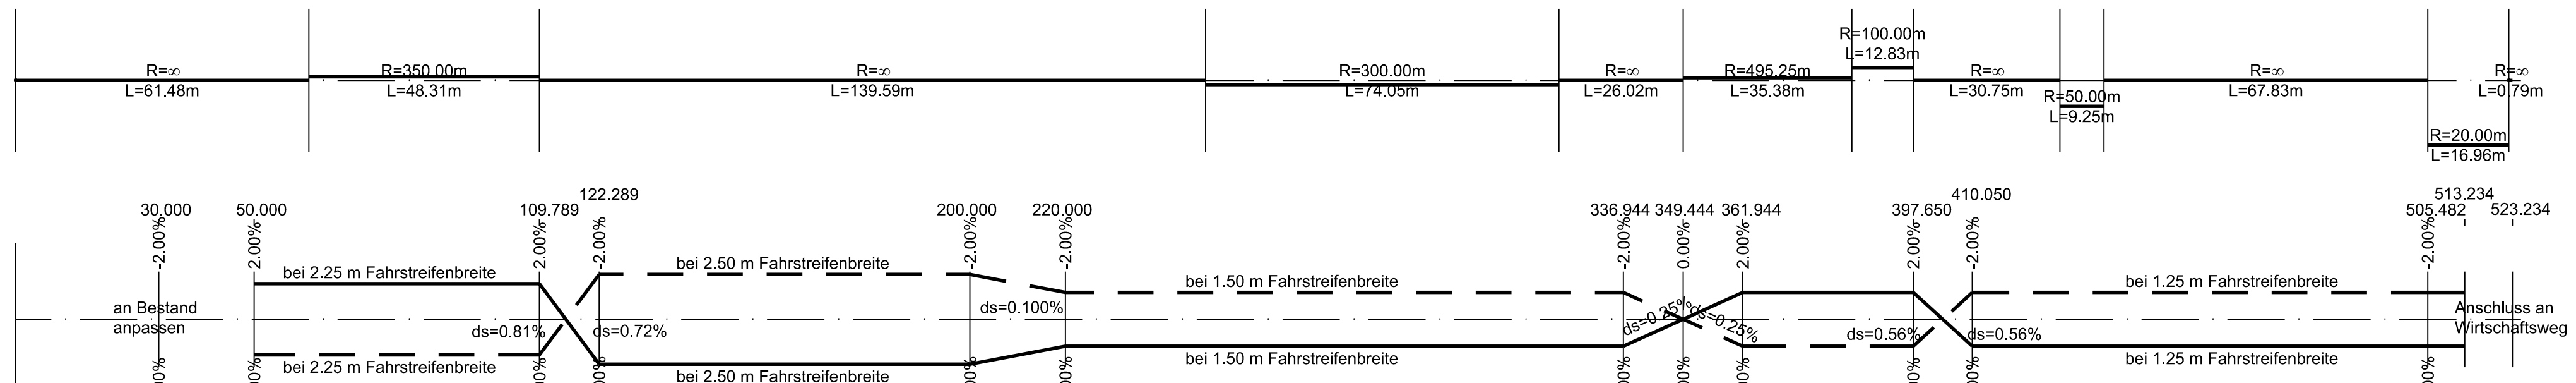


K:\Projekte\110045_PuergerAutoCAD\Planfeststellung\Tekur_2019_05_21\110045-34-10s-SP.dwg

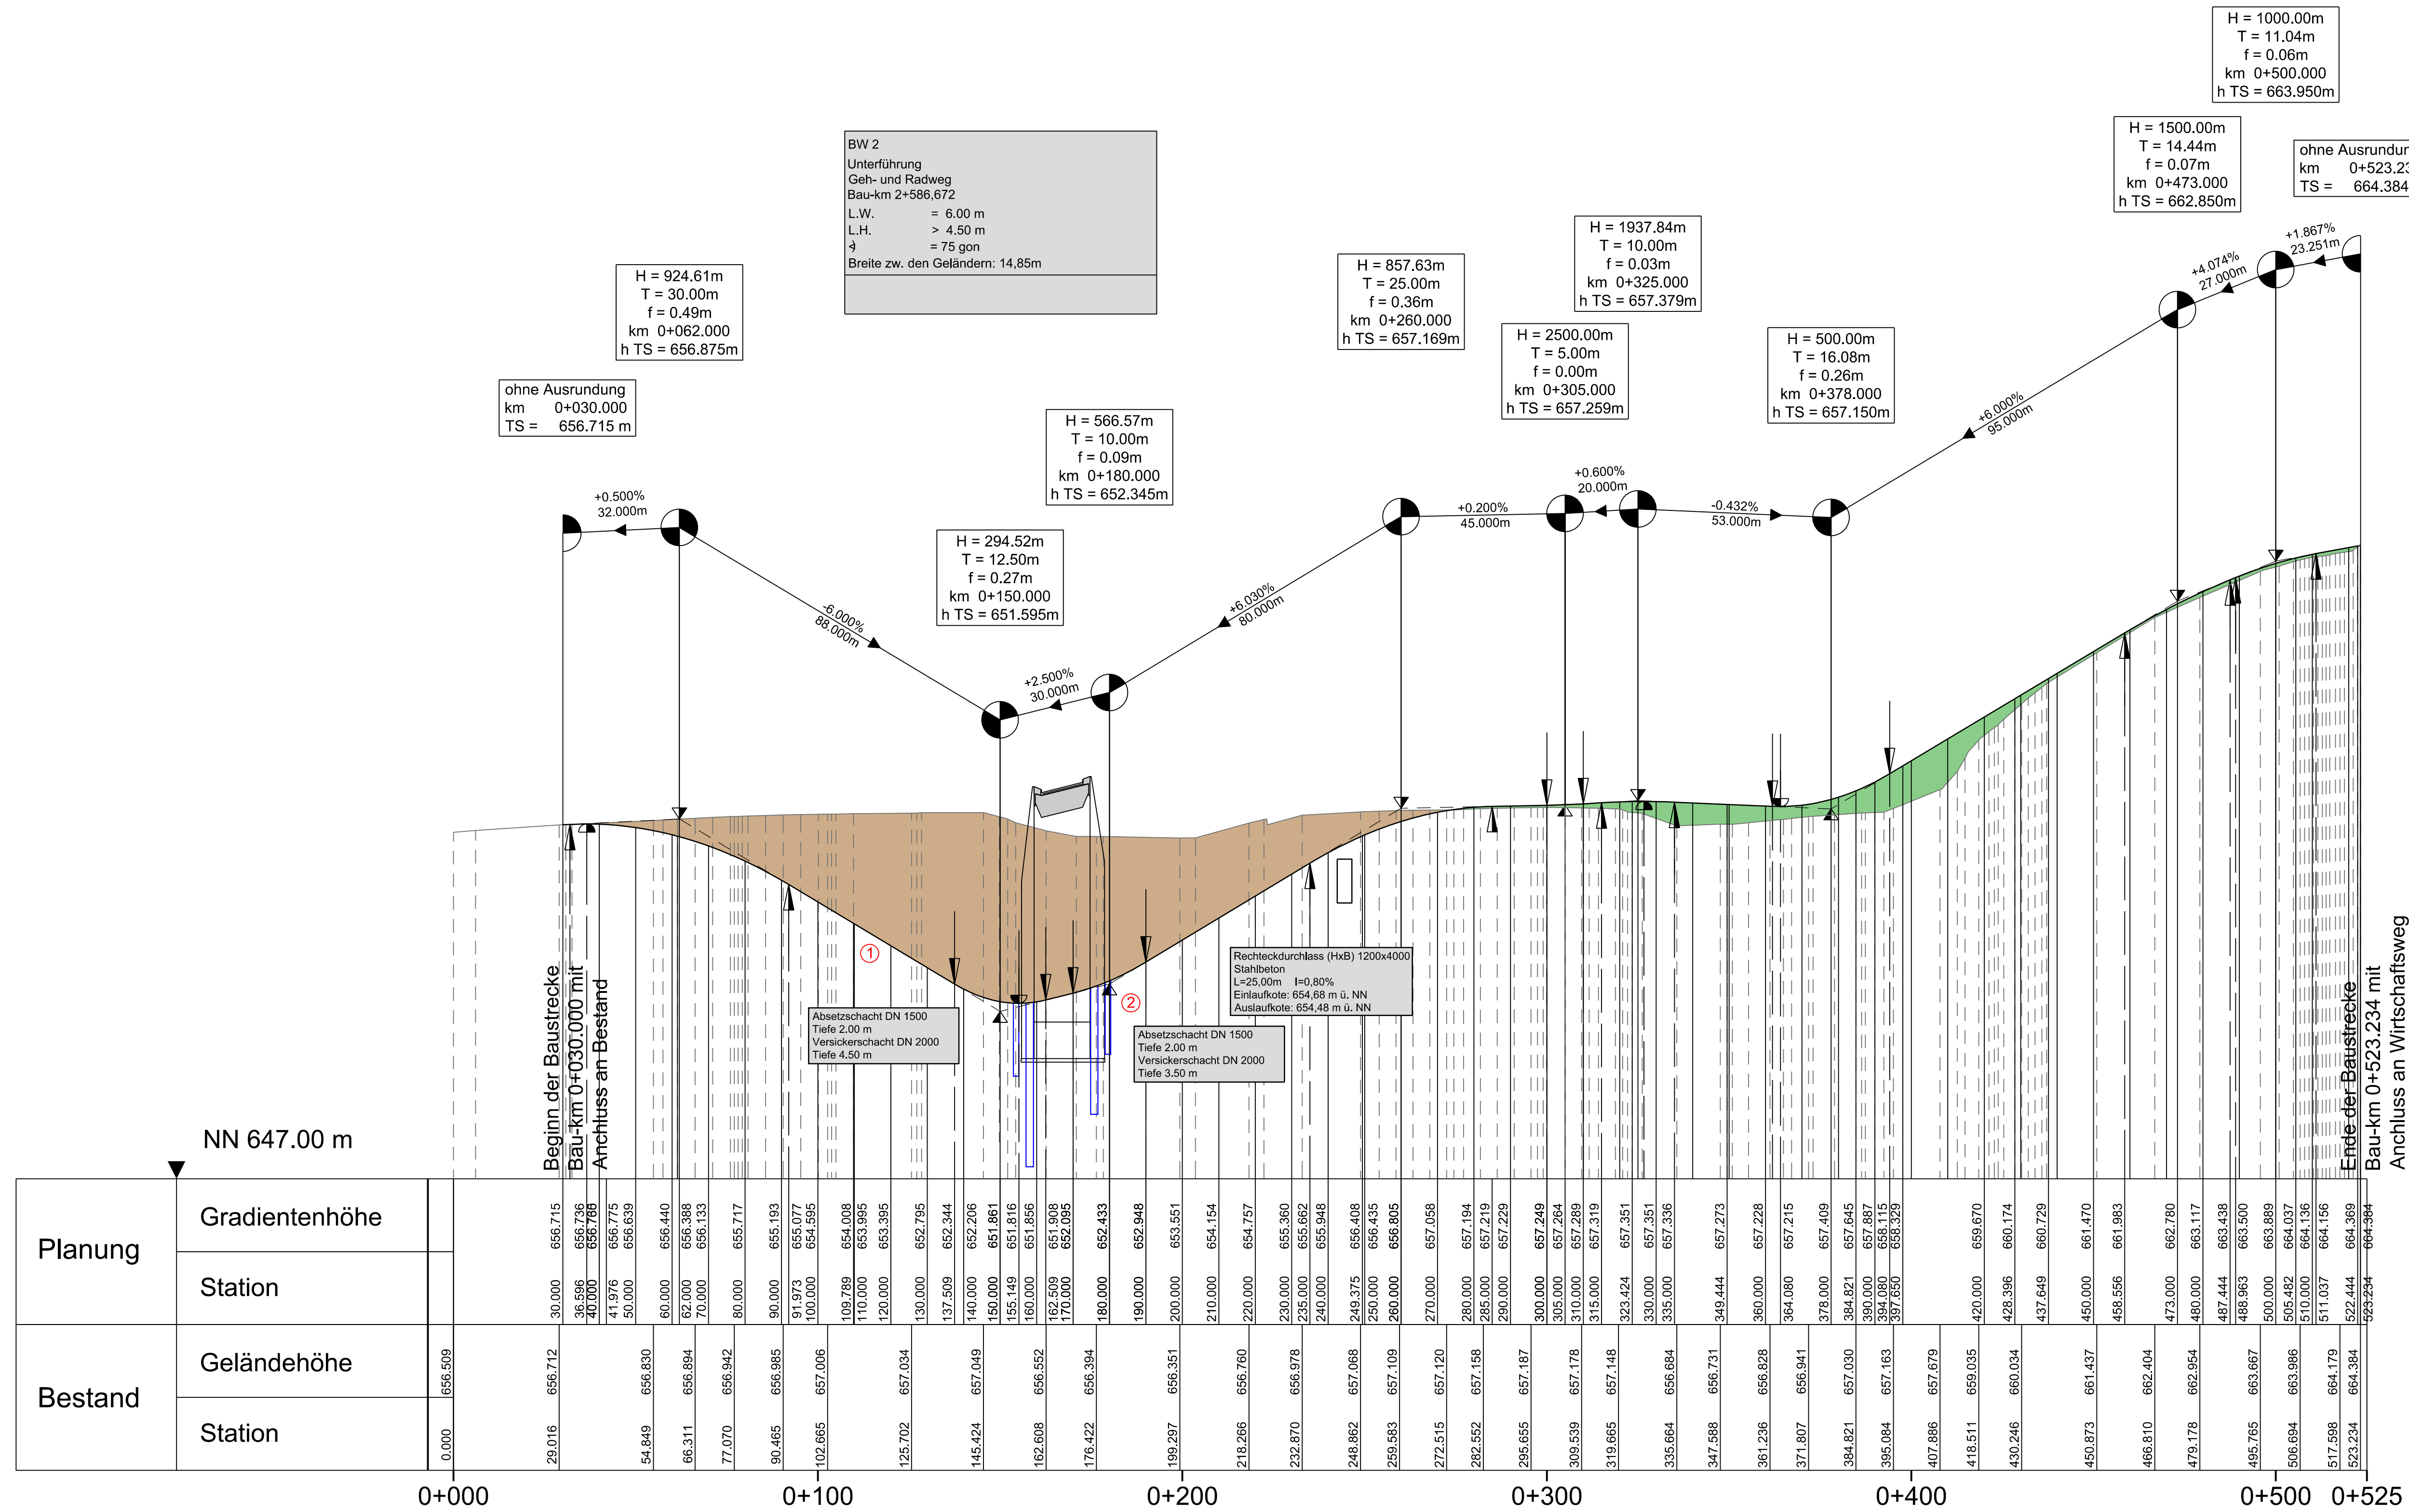

Legende Höhenplan:

H= 5000m T= 10.000m f= 0.053m km=+200.0 h TS= 5.30m	Tangentenschnittpunktsbeschriftung H= Ausrundung T= Tangentienlänge f= Bogenstich km= Station h TS= Höhe Tangentenschnittpunkt	Ausrundung Anfang - Ende Tiefpunkt / Hochpunkt
⊕	Tangentenschnittpunkt	Auftrag
↙	einmündende Straße - links	Abtrag
↘	einmündende Straße - rechts	Mulde links
↕	kreuzende Straße	Mulde rechts

Nr.	Änderung gegenüber der Planfeststellung vom 05.03.2018	Datum	Zeichen
①	Geh- und Radweg Ammerseestraße	08.04.2019	PWIE
②	BW2, Geh- und Radweg Ammerseestraße	08.04.2019	PWIE

WASSER | VERKEHR | RAUM | VERMESSUNG | GIS | UMWELT | TECHNIK | BETRIEBUNG | PLANUNG

Steinbacher Consult
invent the future
Ingenieurgesellschaft mbH & Co.KG

Richard-Wagner-Straße 6
83356 Neusäß
Tel.: 0821146059-0
Fax.: 0821146059-99

bearbeitet: Essenwanger
gezeichnet: Wiens
geprüft: Zettl
PSP Nr.:
Projekt:

Nr.	Art der Änderung	Datum	Zeichen

FESTSTELLUNGSENTWURF

Gemeinde Pürgen
StraÙe / Abschn.-Nr. / Station:
St 2057, Abschnitt 180, Station 0.430 bis Abschnitt 200, Station 3.370
PROJIS-Nr.:
Maßstab: 1 : 1000/100

St 2057 Landsberg am Lech - Rott
Neubau der Ortsumfahrung Lengelfeld
in kommunaler Sonderbaulast
mit integriertem Hochwasserschutz

Aufgestellt:
Pürgen, den 05.03.2018
Klaus Fluß, Bürgermeister

1. Tektur:
Pürgen, den 08.04.2019
Klaus Fluß, Bürgermeister

Planfestgestellt mit Beschluss
der Regierung von Oberbayern
Az. 32-4354.3-17-1
München, 01.10.2019
gez.
Guggenberger
Oberregierungsrat