


Ausbildung der Damm und Einschnittsböschung		
Böschungshöhe h	h > 2,00 m	h < 2,00 m
Regelböschung	1 : 2	b = 4,00 m
Tangentenlänge der Ausrundung	3,00 m	1,5 x h

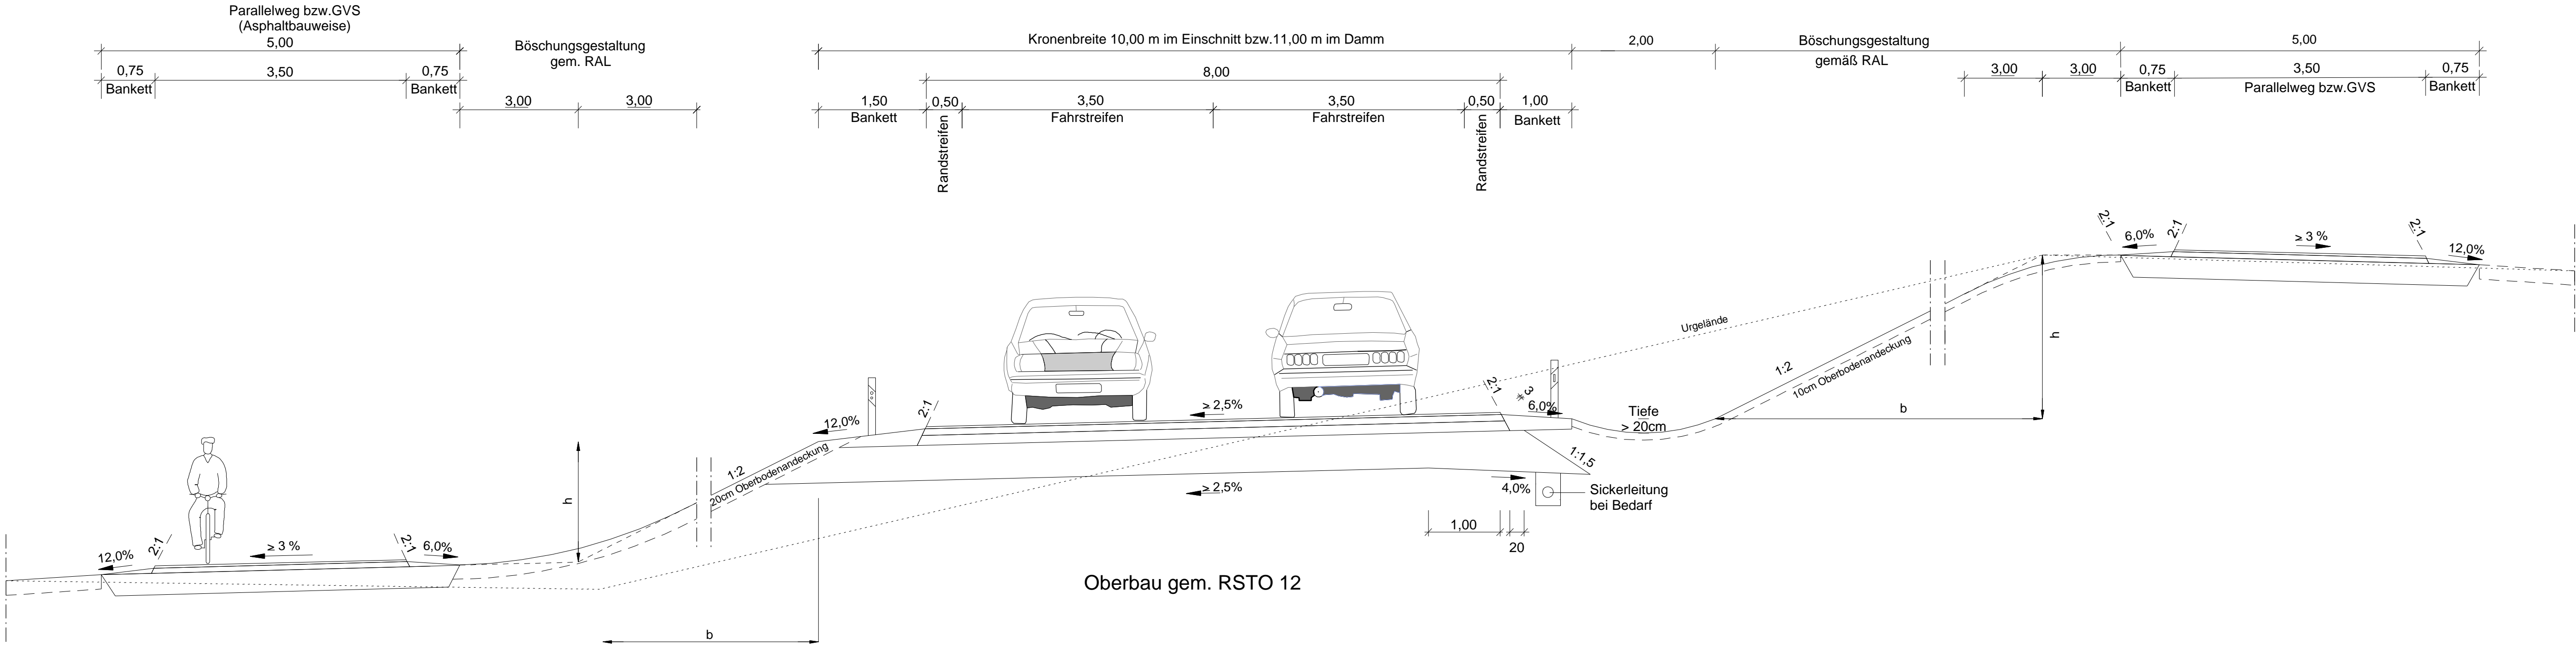

Anordnung von Schutzplanken gem. RPS
Anordnung von Leitpfosten gem. HLB

STRASSENQUERSCHNITT RQ 11 B 588

M 1 : 50



Nr.	Art der Änderung	Datum	Name

Freistaat Bayern Staatliches Bauamt Traunstein <small>Rosenheimer Straße 7, 83278 Traunstein, Tel. 0861/57-245, Fax 0861/15661, E-Mail: poststelle@stbats.bayern.de</small>		Unterlage		6.1
		Blatt Nr.		
		Datum		Zeichen
Planfeststellung		bearbeitet	März 2013	F. Maier
<b>B 588 Neuötting - Eggenfelden</b>  <b>Ausbau nördlich Reischach ( Fuchsberg )</b>  B588_180_0,510 bis B588_200_0,003 Bau-km 0 + 000 bis Bau-km 3 + 218		gezeichnet	März 2013	Zitzelsberger Max
		geprüft	Sept. 2013	Sattler
		<b>Straßenquerschnitt</b> B 588 2-streifig		
		Maßstab 1 : 50		
Aufgestellt: Traunstein, 14.08.2014 Staatliches Bauamt    Ltd. Baudirektor König		Planfestgestellt mit Beschluss der Regierung von Oberbayern Az.: 4354.32_02-25-1 München, 05.06.2020 Regierung von Oberbayern gez. Deindl Regierungsdirektor  		
Projekt: Ausbau_noerdlich_Reischach_Fuchsberg		Datei: P:\B588\Ausbau_noerdlich_Reischach_Fuchsberg\U6-1_RQ-B588neu.sda		