



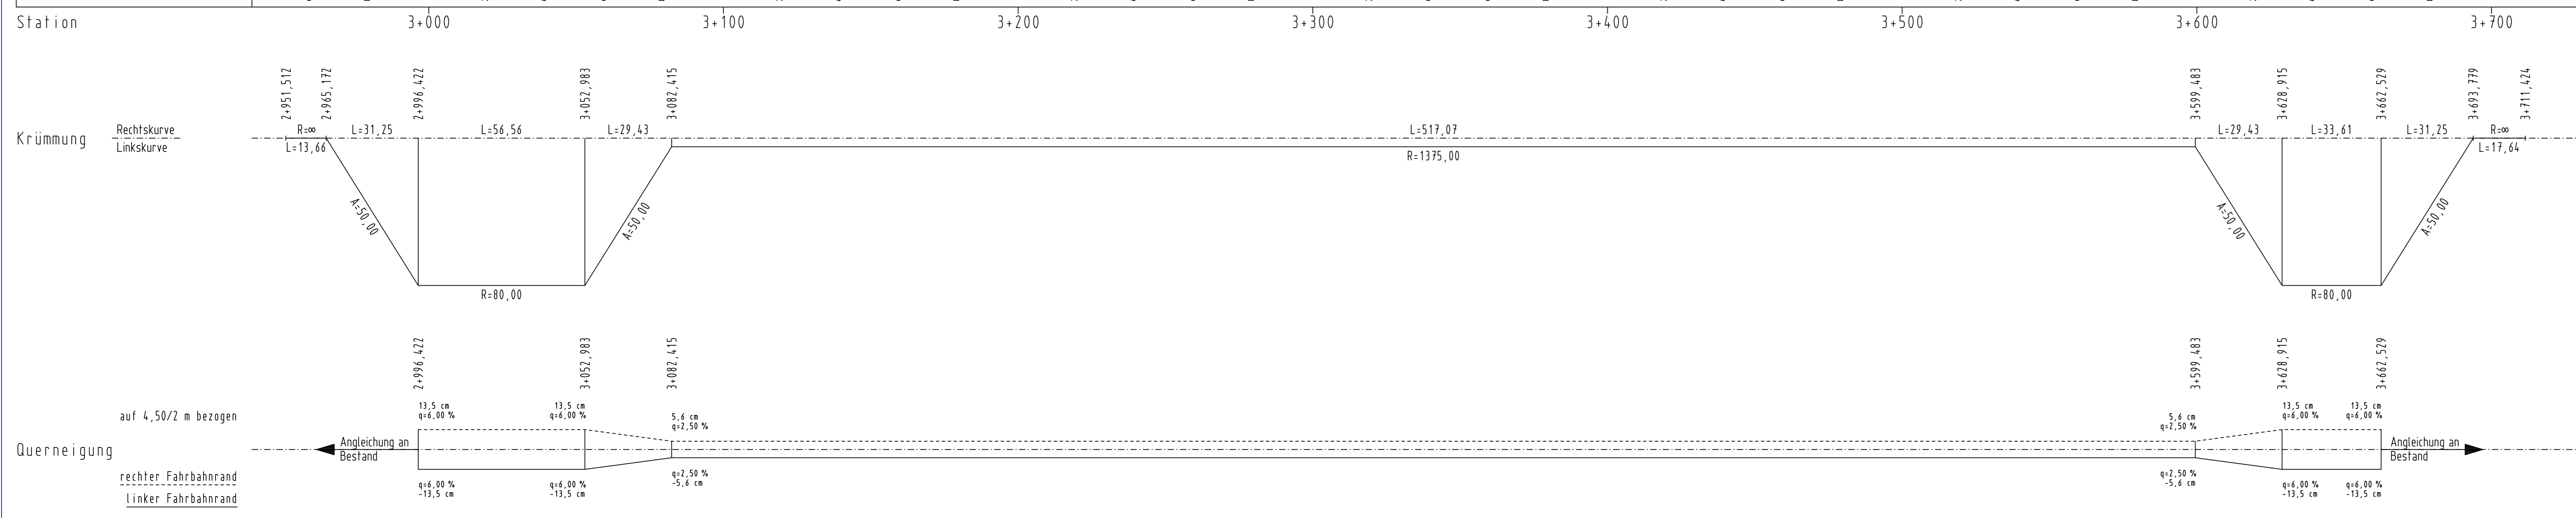

Zeichenerklärung:

- Gradientenhochpunkt
- Gradiententiefpunkt
- Ausrundungsbeg. Kuppe / Ausrundungsbeg. Wanne
- Damm
- Einschnitt

Neigungsbrechpunkt mit Angabe von:
 Ausrundungshalbm., Tangentlänge, Stichhöhe, Höhe Tangentenschnitt, Bau-km

Langsneigung und Abstand zum nächsten Neigungsbrechpunkt

Hyna + Weiß Bauingenieure
 Partnerschaftsgesellschaft
 86316 Friedberg | Tel 0821-26897-0 | Internet www.hyna-weiss.de

| | | | | | |
|-------------|---|-------|--|------------|--|
| BV: | 097.01.01 | Datum | | Name | |
| bearbeitet: | 05/2014 | | | Dr. Kupfer | |
| gezeichnet: | 05/2014 | | | Winter | |
| geprüft: | 05/2014 | | | Hyna | |
| Datum: | 09/01/14 | | | | |
| Datei: | HL_100602_HP_203_02a-masch-Lepperding.PLT | | | | |

Freistaat Bayern
 Staatliches Bauamt Traunstein
 Rosenheimer Straße 7
 83278 Traunstein
 TEL 089/197-245, FAX 089/15661, E-MAIL poststelle@stbats.bayern.de

| | | | |
|-------------|----------|-------------|--|
| bearbeitet: | 05/2014 | Domland | |
| gezeichnet: | 05/2014 | Hyna + Weiß | |
| geprüft: | 05/2014 | Wallner | |
| PSP Nr.: | | | |
| PSP Bez.: | | | |
| Dateiname: | pdf-Name | | |

| Nr. | Art der Änderung | Datum | Zeichen |
|-----|------------------|-------|---------|
| | | | |

FESTSTELLUNGSENTWURF

| | |
|---|------------------------------|
| Straßenbauverwaltung Freistaat Bayern | Unterlage / Blatt-Nr.: 6.6/2 |
| Staatliches Bauamt Traunstein | Höhenplan |
| Straße / Abschn.-Nr. / Station: B20_480_1,760 bis B20_420_7,068 | Unterführung Daring |
| PROJIS-Nr.: 0900140010 | GVS Oberhaslach - Lepperding |
| | Maßstab: 1 : 1.000/100 |

B 20 Freilassing - Burghausen
 Ortsumgehung Laufen
 Bau-km 0+000 bis 4+835

aufgestellt:
 Staatliches Bauamt Traunstein
 König, Uta, Bauingenieur
 Traunstein, den 07.08.2014

überholt durch
1. Tektur vom
19.06.2017