

**BW 09** Brücke im Zuge der B 20 neu über die Anschlussrampe der B 20 alt  
 B zw. Gel. = 12,10 m  
 LW = 18,00 m  
 LH ≥ 4,70 m  
 α = 86,00 gon  
**3+374,245**


**Freilassing** →

H= 1500 m  
 T= 43,125 m  
 f= -0,620 m  
 TS= 405,254 m  
 KM= 0+164,305

H= 2000 m  
 T= 38,000 m  
 f= -0,361 m  
 TS= 403,633 m  
 KM= -0,072,817


H= 1250 m  
 T= 37,500 m  
 f= 0,562 m  
 TS= 400,850 m  
 KM= 0+038,484

TS= 403,865 m  
 KM= 0+226,015

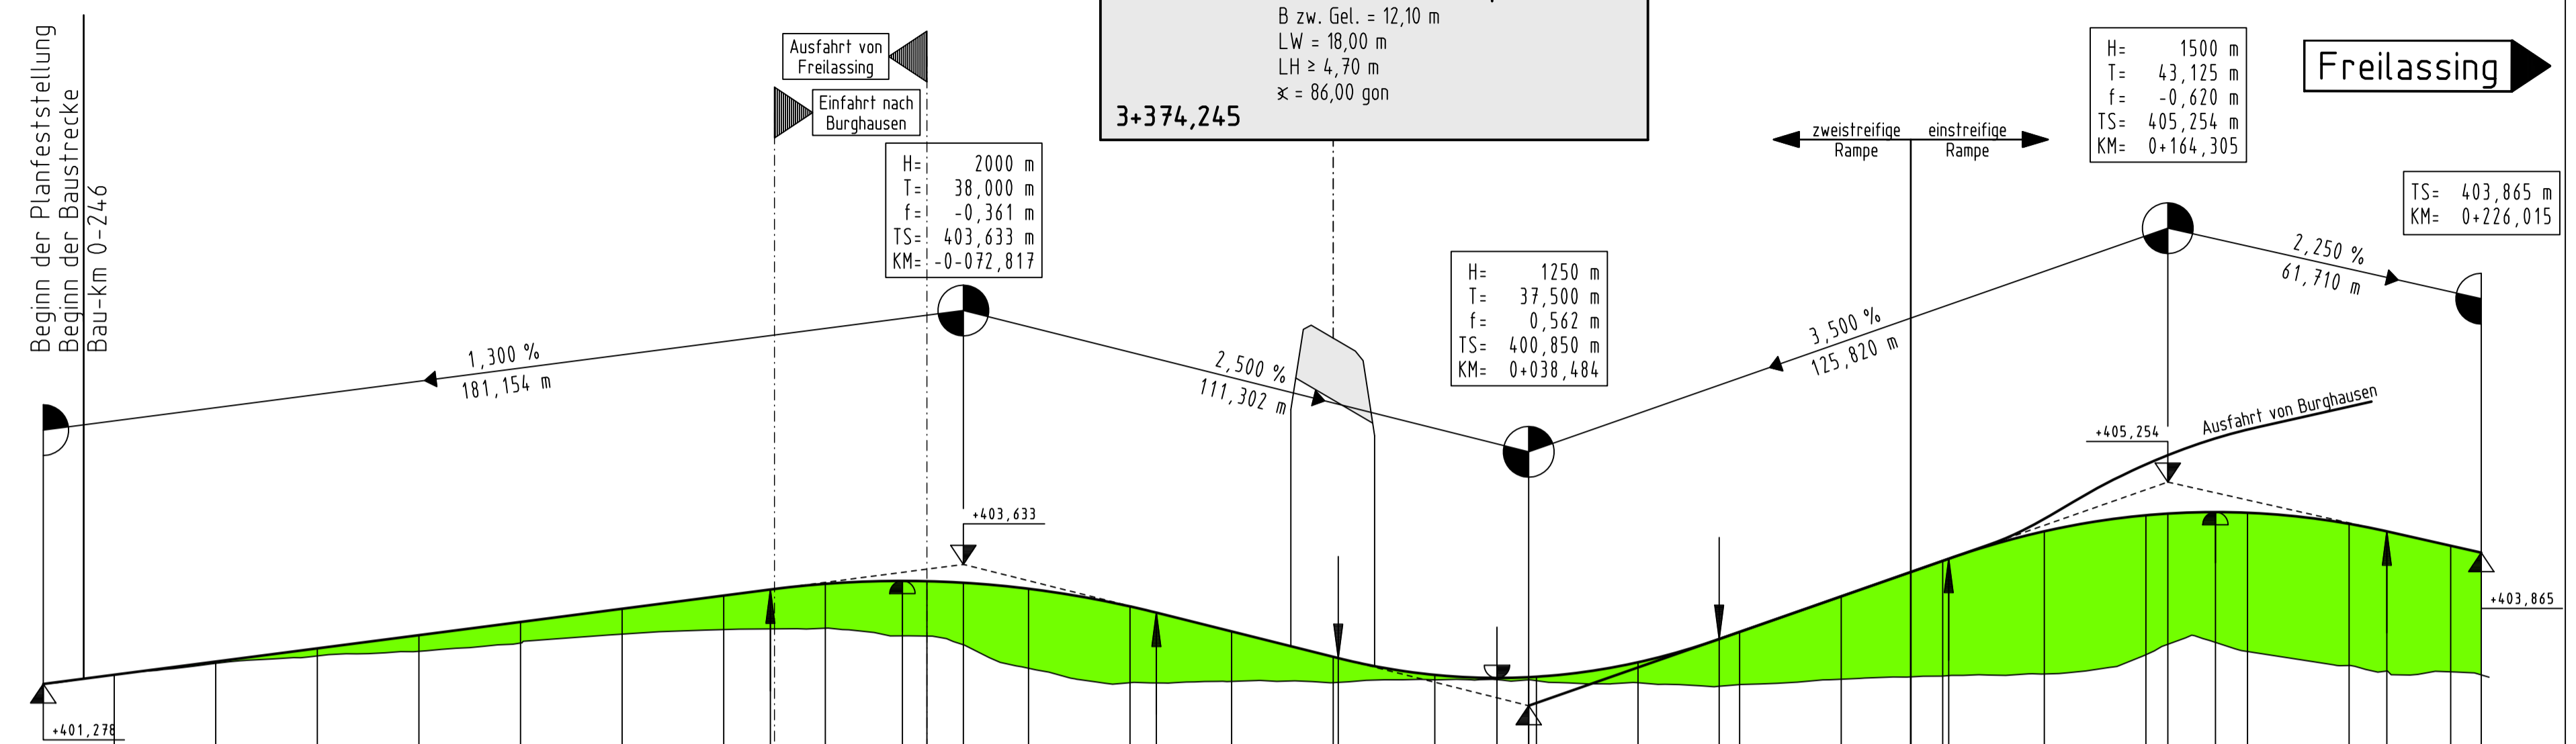

M = 1:1000/100  
 400,00 m ü. NN


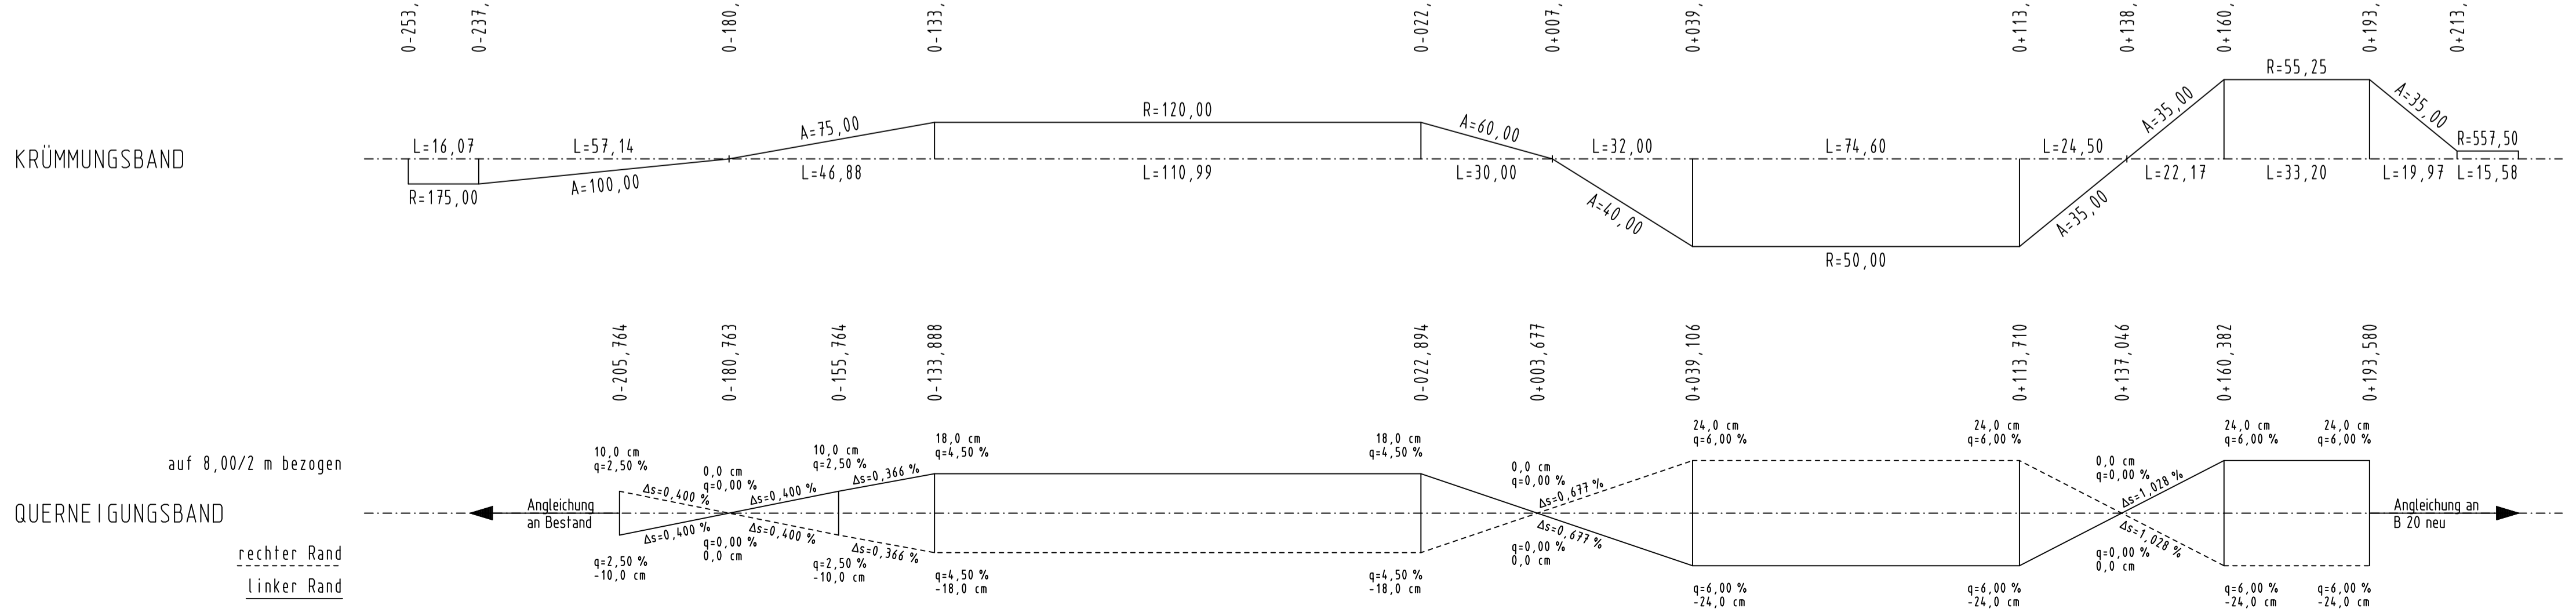

### Zeichenerklärung:

- Gradientenhochpunkt
- Gradiententiefpunkt
- Ausrundungsbeginn Kuppe / Ausrundungsbeginn Wanne
- Damm
- Einschnitt

Neigungsbruchpunkt mit Angabe von: Ausrundungshalbmesser, Tangentlänge, Stichhöhe, Höhe Tangentenschnittpunkt, Bau-km

Längsneigung und Abstand zum nächsten Neigungsbruchpunkt



**Hyna + Weiß**  
 Bauingenieure  
 Partnerschaftsgesellschaft

86316 Friedberg | Tel 0821-26897-0 | Internet www.hyna-weiss.de

BV: 097.02.01	Datum	Name
bearbeitet: 06/2016	Ender	
gezeichnet: 06/2016	Winter	
geprüft: 06/2016	Hyna	

Datei: 0970101\_Bahnparallel/ U060502\_HP\_Knoten-Sued\_Rampe\_Laufen-Freilassing.PLT

Freistaat Bayern  
 Staatliches Bauamt Traunstein

Rosenheimer Straße 7  
 83278 Traunstein

TEL:0861/57-245, FAX:0861/15661, E-MAIL:poststelle@stbats.bayern.de

bearbeitet: 06/2016	Dömland
gezeichnet: 06/2016	Hyna + Weiß
geprüft: 06/2016	Wallner

PSP Nr.:  
 PSP Bez.:  
 Dateiname: pdf-Name

Nr.	Art der Änderung	Datum	Zeichen

## FESTSTELLUNGSENTWURF

Straßenbauverwaltung Freistaat Bayern

**Staatliches Bauamt Traunstein**

Straße / Abschn.-Nr. / Station: B20\_480\_1,760 bis B20\_420\_7,068

PROJIS-Nr.: 0900140010

Unterlage / Blatt-Nr.: 6.5/2 V

**Höhenplan**  
 Knoten Süd  
 Einfahrt nach Freilassing

Maßstab: 1 : 1 000/100

**B 20 Freilassing - Burghausen**  
 Ortsumgebung Laufen  
 Bahnparallele Variante 2a  
 Bau-km 0+000 bis 3+988

aufgestellt:  
 Staatliches Bauamt Traunstein

*König*  
 König, Ltd. Projektdirektor  
 Traunstein, den 19.06.2017