

**IN DIESEM PLAN FESTZUSTELLEN**

Maßnahmen-Nr. = PlanNr. + Maßnahmeart + fortlaufende Nr.

J-163-E-x	Bezeichnung der Maßnahme
Beschreibung der Maßnahme	

Maßnahmeart:  
 A = Ausgleichsmaßnahmen  
 E = Ersatzmaßnahmen

Umgriff der Maßnahmeflächen

**WÄLDER, HECKEN UND SONSTIGE GEHÖLZSTRUKTUREN**

- Waldneugründung
- Umbau von standortfremder Bestockung
- Strauchpflanzung
- Baum- und Strauchpflanzung
- Einzelbaumpflanzung
- Initialpflanzung von Gehölzen
- spontane Vegetationsentwicklung (Sukzession)
- Beseitigung bestehender Gehölzflächen
- Erhalt bestehender Gehölzflächen

**OFFENLANDFLÄCHEN**


- Neuanlage / Entwicklung von artenreichen Feuchtwiesen / Nasswiesen
- Neuanlage / Entwicklung von artenreichen Frischwiesen
- Neuanlage / Entwicklung von Krautsäumen / Hochstaudenfluren

**AUFSCHÜTTUNGEN / ABGRABUNGEN**

- Abgrabungen (zulässige Tiefe unter GOK)

**NACHRICHTLICH**

- Flur-Nr. / Flurgrenzen
- Naturschutzgebiet, Stand: 09.05.2005
- Geschützter Landschaftsbestandteil, Stand: 09.05.2005
- Landschaftsschutzgebiet, Stand: 09.05.2005
- Planfestgestellte Maßnahmeflächen der FMG
- Bestandscode und Abgrenzung der Biotypen bzw. Vegetationseinheiten
- Bestehende Gehölzflächen

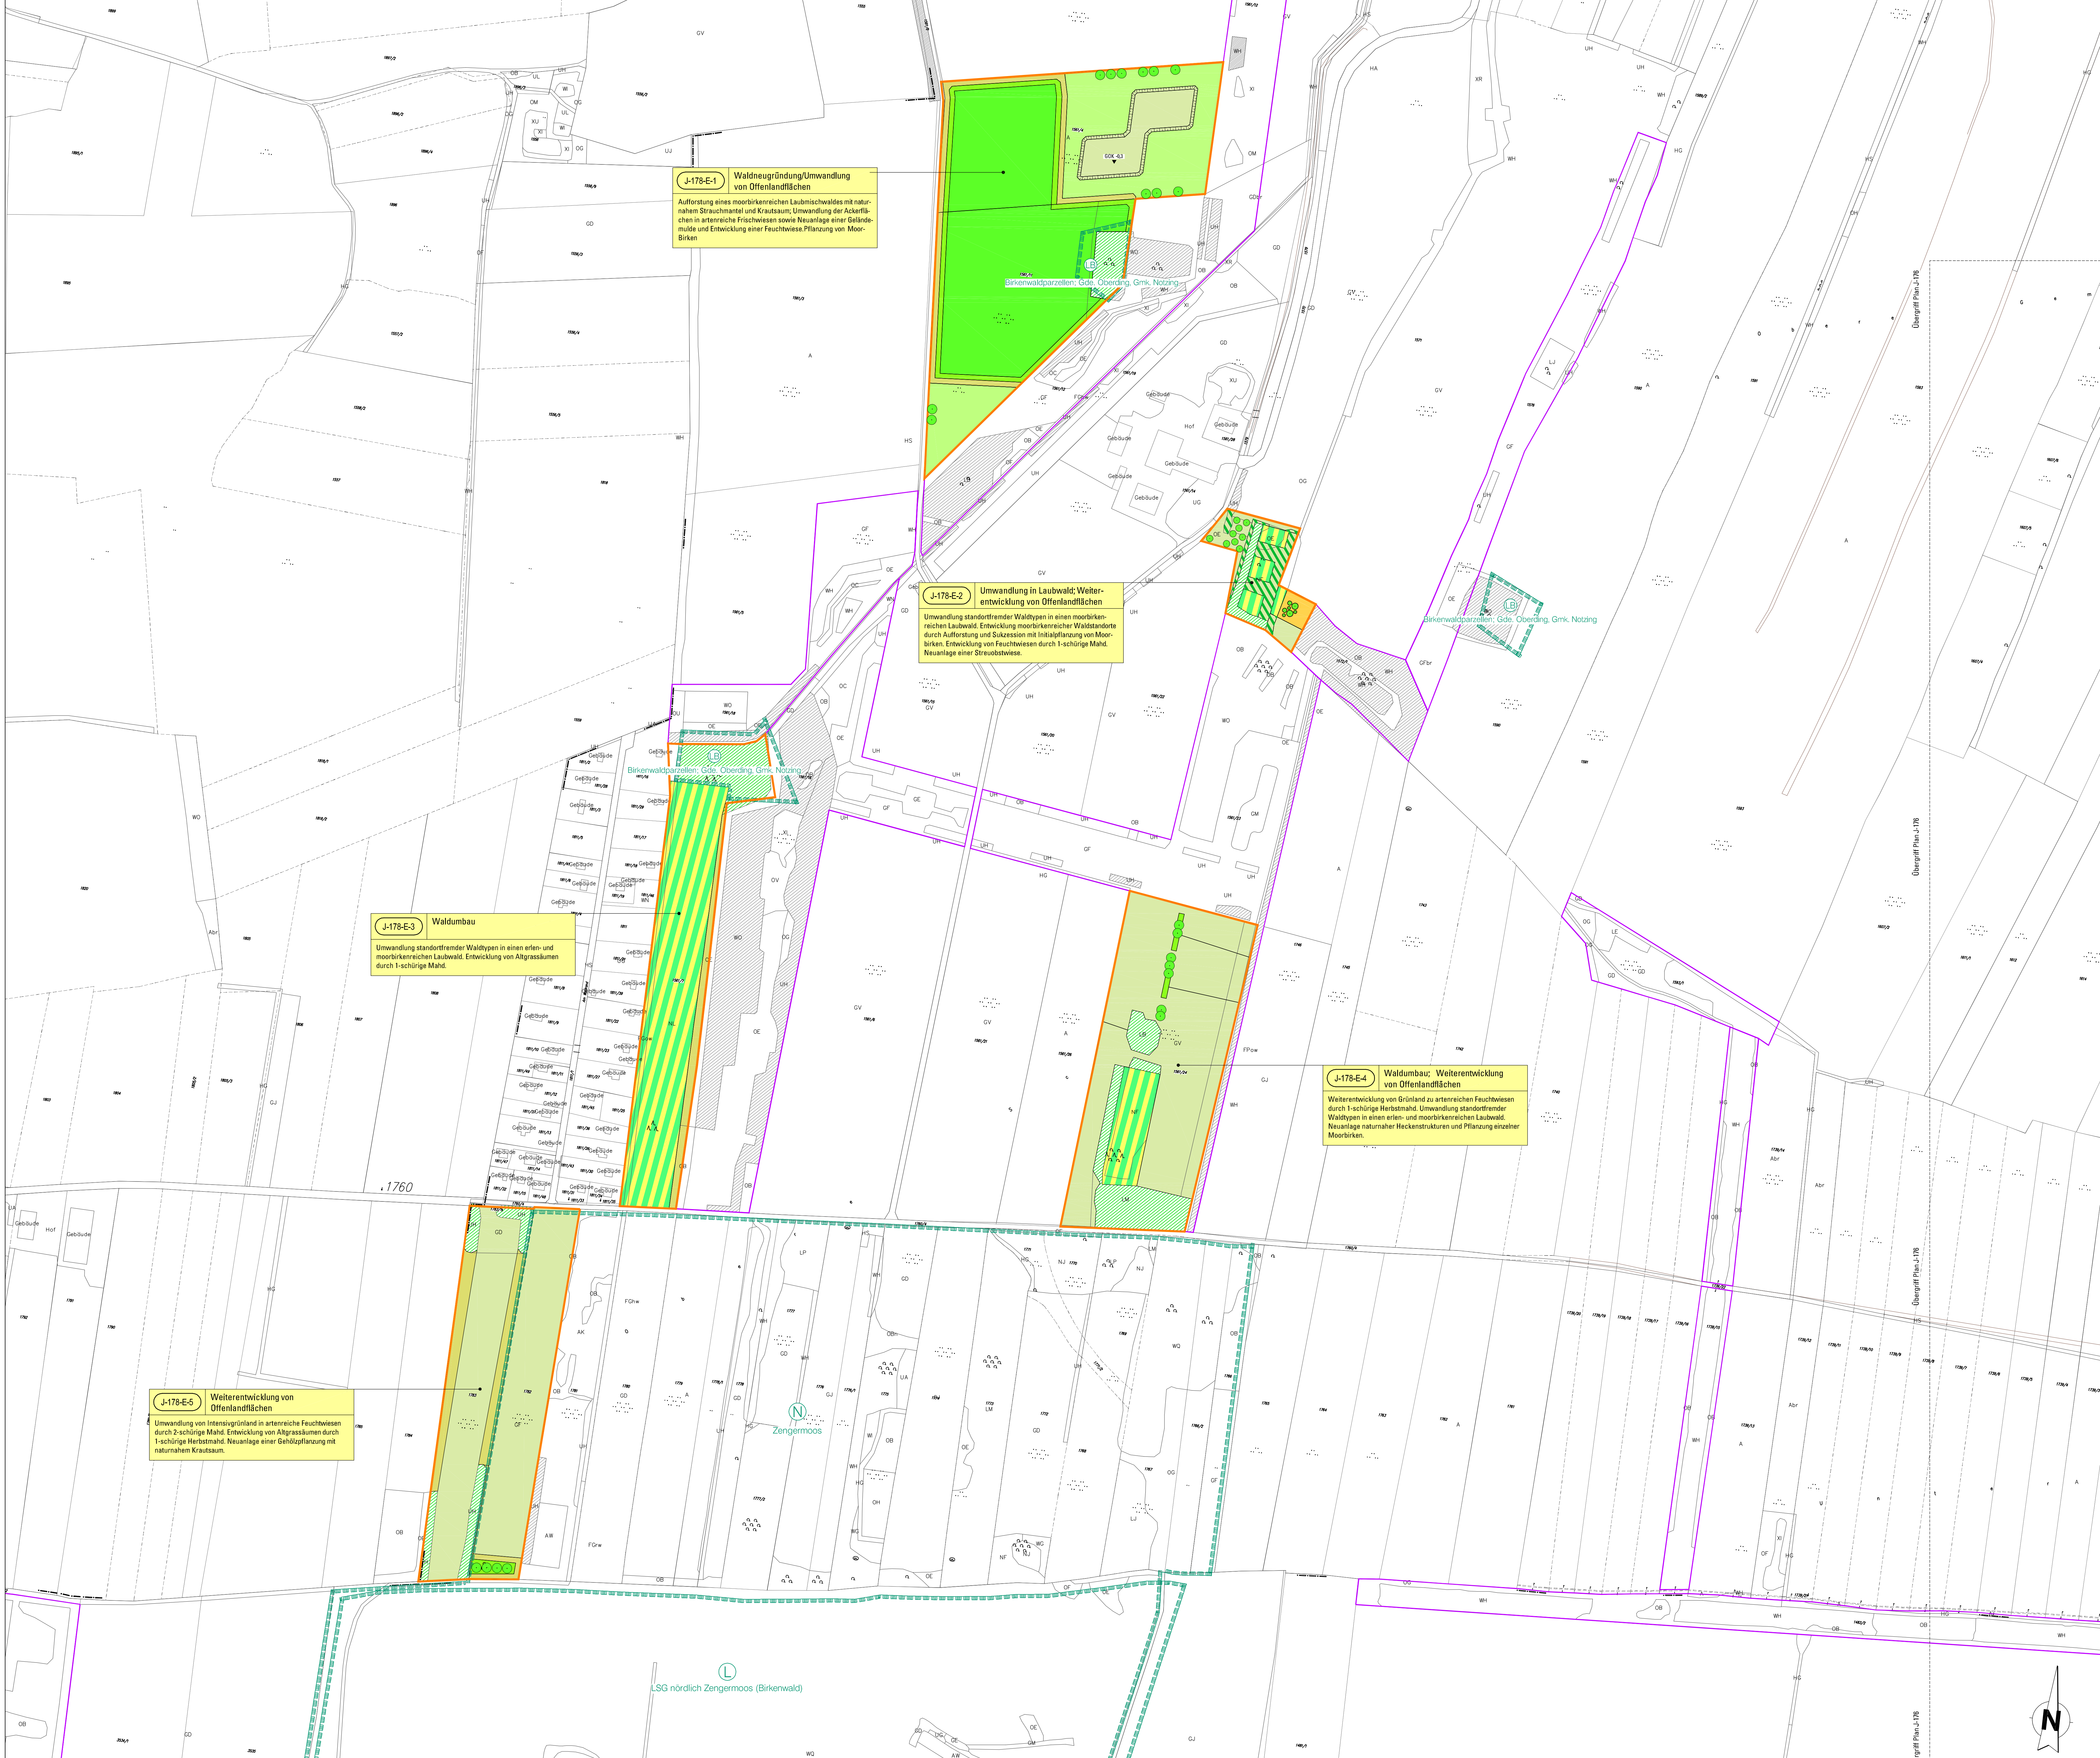

**J-178-E-1** Waldneugründung/Umwandlung von Offenlandflächen  
 Aufwertung eines moorbirkenreichen Laubmischwaldes mit naturnahem Strauchmantel und Krautsaum; Umwandlung der Ackerflächen in artenreiche Frischwiesen sowie Neuanlage einer Geländemulde und Entwicklung einer Feuchtwiese Pflanzung von Moorbirken

**J-178-E-2** Umwandlung in Laubwald/Weiterentwicklung von Offenlandflächen  
 Umwandlung standortfremder Waldtypen in einen moorbirkenreichen Laubwald; Entwicklung moorbirkenreicher Waldstandorte durch Aufwertung und Sukzession mit Initialpflanzung von Moorbirken; Entwicklung von Feuchtwiesen durch 1-schürige Mahd; Neuanlage einer Streuobstwiese.

**J-178-E-3** Waldumbau  
 Umwandlung standortfremder Waldtypen in einen erlen- und moorbirkenreichen Laubwald; Entwicklung von Altgrasäumen durch 1-schürige Mahd.

**J-178-E-4** Waldumbau; Weiterentwicklung von Offenlandflächen  
 Weiterentwicklung von Grünland zu artenreichen Feuchtwiesen durch 1-schürige Herbstmahd; Umwandlung standortfremder Waldtypen in einen erlen- und moorbirkenreichen Laubwald; Neuanlage naturnaher Heckenstrukturen und Pflanzung einzelner Moorbirken.

**J-178-E-5** Weiterentwicklung von Offenlandflächen  
 Umwandlung von Intensivgrünland in artenreiche Feuchtwiesen durch 2-schürige Mahd; Entwicklung von Altgrasäumen durch 1-schürige Herbstmahd; Neuanlage einer Gehölzpflanzung mit naturnahem Krautsaum.

Dieser Plan wird gem. §§ 8 ff. des Luftverkehrsgesetzes (LuftVG) festgestellt.  
 Regierung von Oberbayern  
 - Luftfahrt Südbayern -  
 BÜCHNER  
 Ltd. Regierungsdirektor

**Planfeststellungsverfahren** **M** Flughafen München  
**3. Start- und Landebahn**

Objekt LANDSCHAFTSPFLEGERISCHER BEGLEITPLAN 3. START- UND LANDEBAHN	Erläuterungsber.Nr. J - 001
Planart LAGEPLAN DER LANDSCHAFTSPFLEGERISCHEN MASSNAHMEN POSTSCHWAIGE	Maßstab 1: 2 000
Planverfasser Grünplan GmbH Prinz-Ludwig-Straße 48 85354 Freising A. Neumair	Bearb. AO/UT Gezeichnet J. Tischer Geprüft A. Neumair Datum 27.07.2007
Flughafen München GmbH München, den 20.08.2007	Datum 10.08.2007 Zeichen Holzer Anlage Nr. J - 178