

IN DIESEM PLAN FESTZUSTELLEN

Maßnahmen-Nr. = PlanNr. + Maßnahmeart + fortlaufende Nr.

J-163-E-x	Bezeichnung der Maßnahme
Beschreibung der Maßnahme	

Maßnahmeart:
 A = Ausgleichsmaßnahmen
 E = Ersatzmaßnahmen

Umgriff der Maßnahmeflächen

WÄLDER, HECKEN UND SONSTIGE GEHÖLZSTRUKTUREN


- Baum- und Strauchpflanzung
- Einzelbaumpflanzung
- Erhalt bestehender Gehölzflächen

OFFENLANDFLÄCHEN

- Neuanlage / Entwicklung von artenreichen Frischwiesen
- Neuanlage / Entwicklung von Krautsäumen / Hochstaudenfluren

NACHRICHTLICH

- Flur-Nr. / Flurgrenzen
- Bestehende Gewässer mit Bezeichnung
- Landesschutzgebiet, Stand: 09.05.2005
- Planfestgestellte Maßnahmeflächen der FMG
- Bestandscode und Abgrenzung der Biotypen bzw. Vegetationseinheiten (Bestandscodes siehe Anlage 1)
- Bestehende Gehölzflächen
- Bestehende Bäume / Sträucher

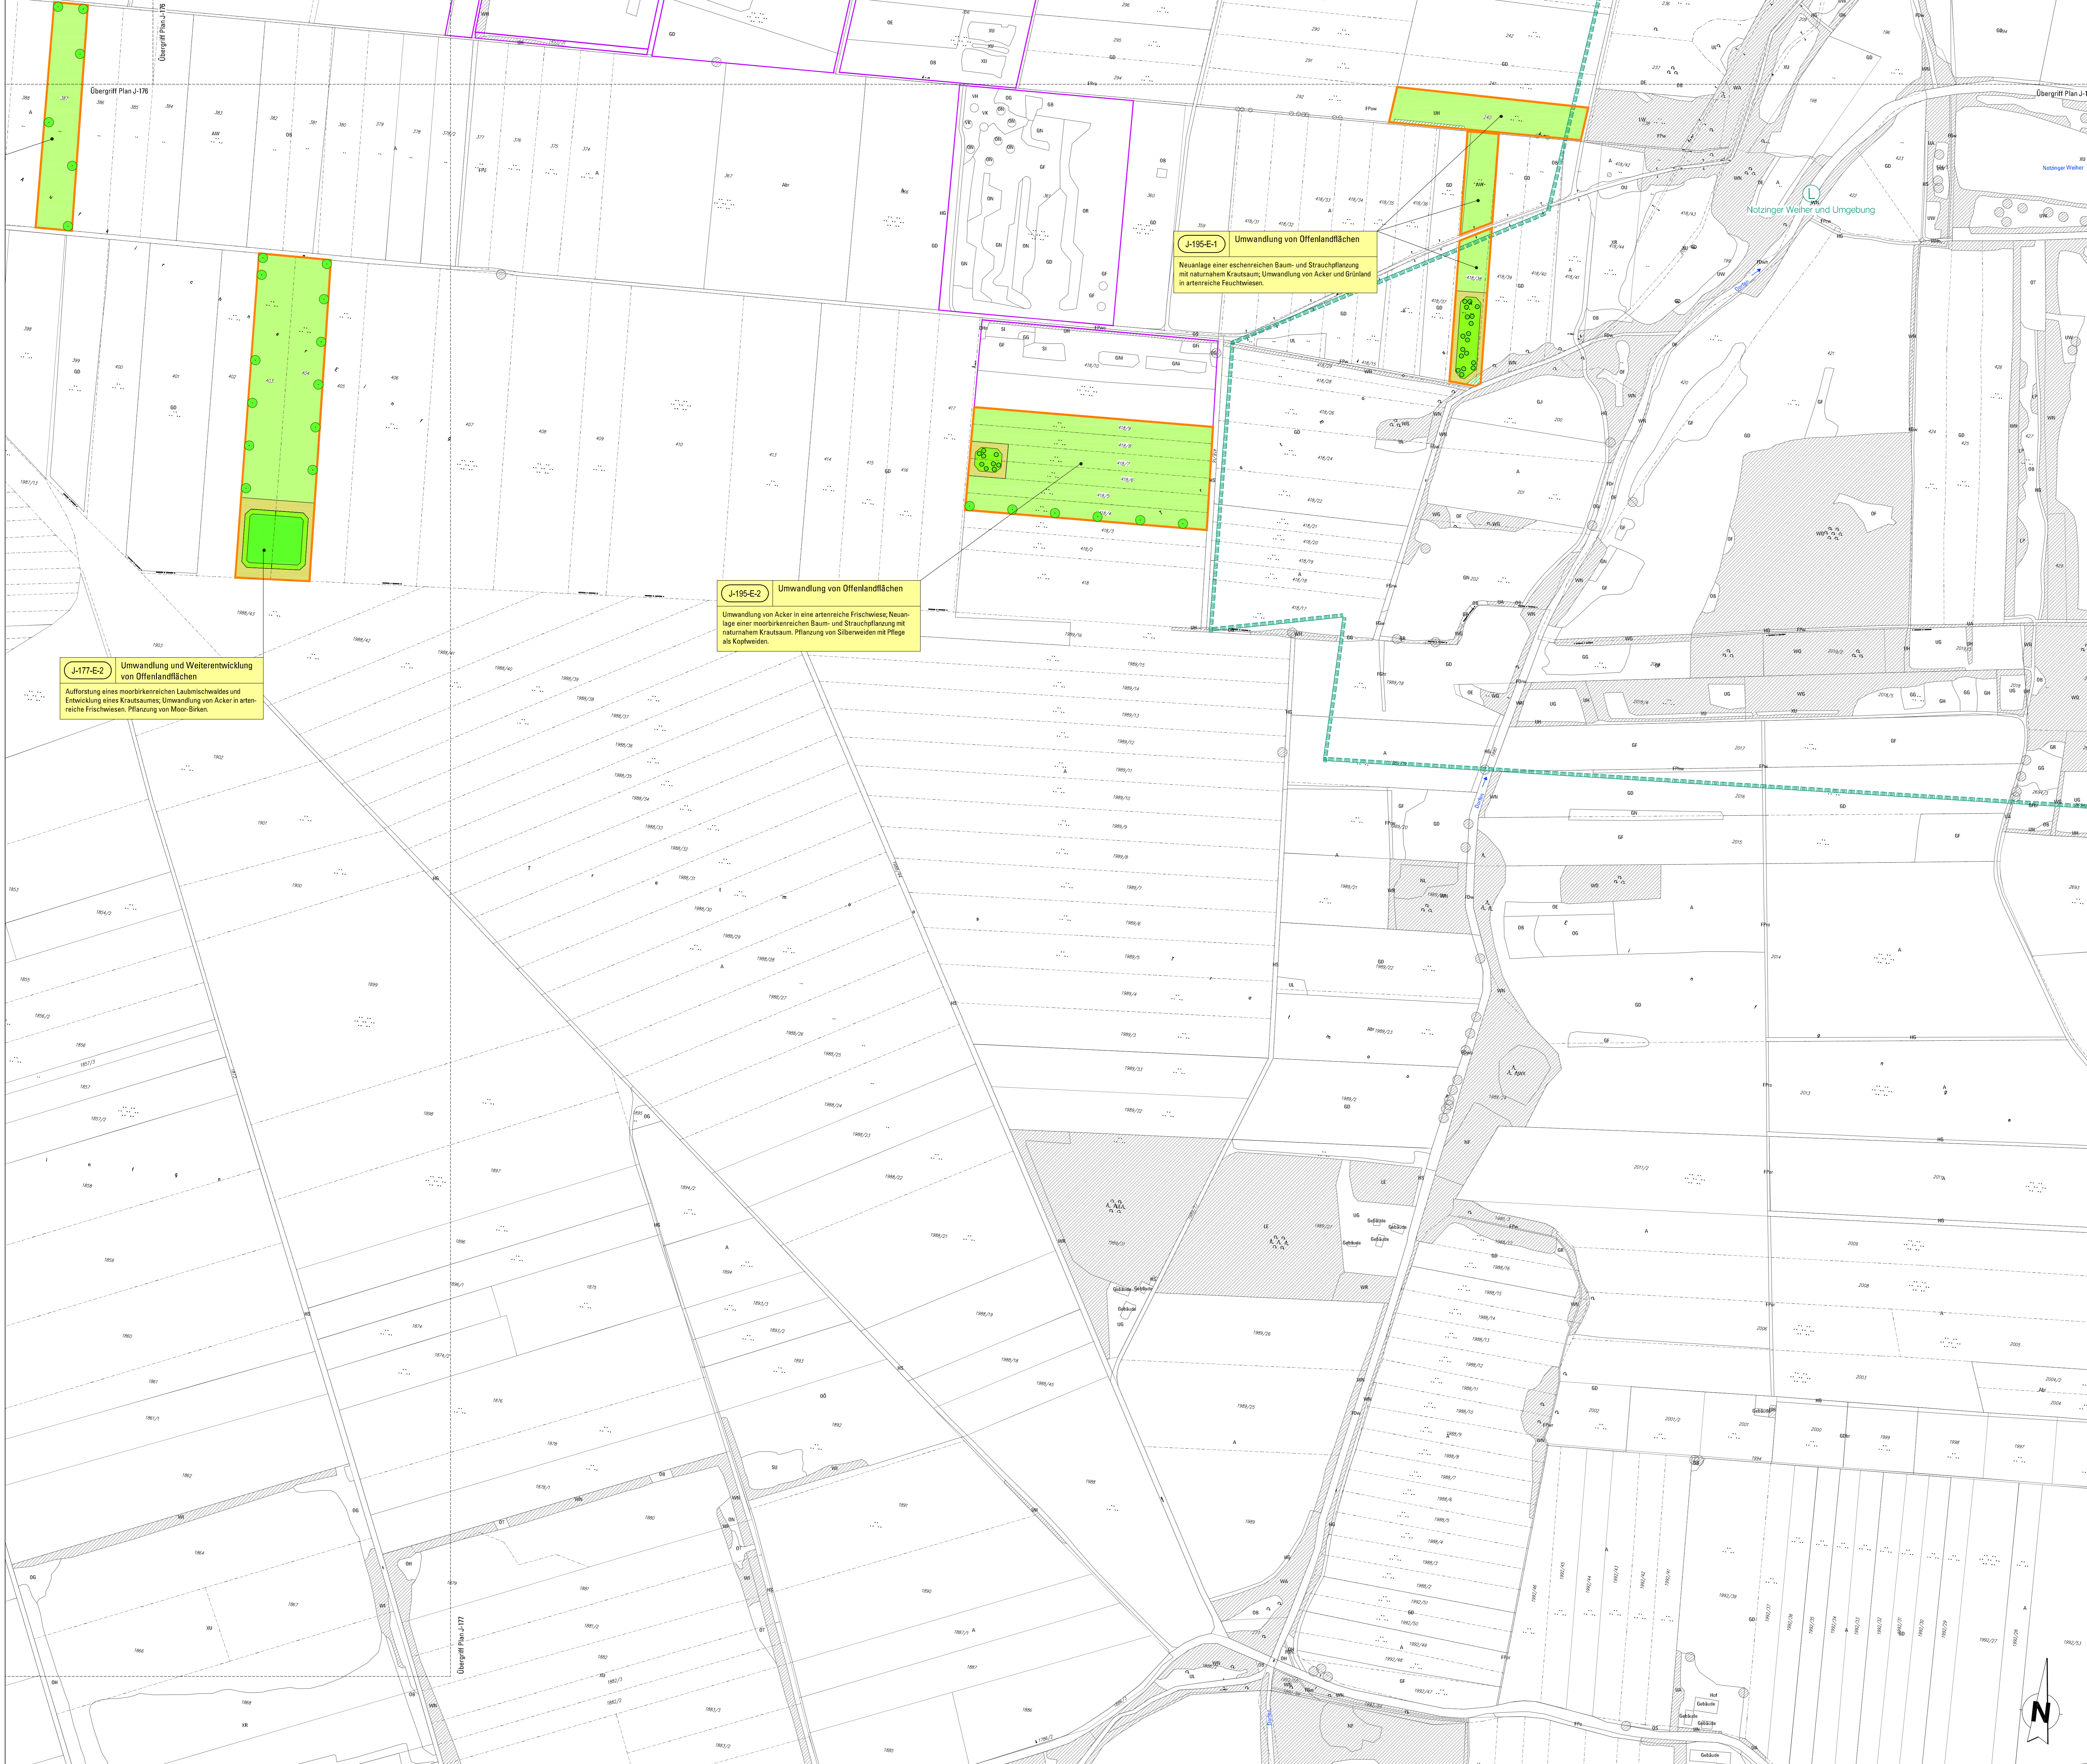

J-177-E-2 Umwandlung und Weiterentwicklung von Offenlandflächen
 Aufwertung eines moorbirkenreichen Laubmischwäldes und Entwicklung eines Krautsaumes; Umwandlung von Acker in artenreiche Frischwiesen; Pflanzung von Moor-Birken.

J-195-E-2 Umwandlung von Offenlandflächen
 Umwandlung von Acker in eine artenreiche Frischwiese; Neuanlage einer moorbirkenreichen Baum- und Strauchpflanzung mit naturnahem Krautsaum; Pflanzung von Silberweiden mit Pflege als Kopfweiden.

J-195-E-1 Umwandlung von Offenlandflächen
 Neuanlage einer eschenreichen Baum- und Strauchpflanzung mit naturnahem Krautsaum; Umwandlung von Acker und Grünland in artenreiche Feuchtwiesen.

Dieser Plan wird gem. §§ 8 ff. des Luftverkehrsgesetzes (LuftVG) festgelegt.
 Regierung von Oberbayern
 - Luftfahrt Südbayern -
 BÜCHNER
 1. Lt. Regierungsdirektor

Planfeststellungsverfahren 3. Start- und Landebahn **M** Flughafen München

Objekt LANDSCHAFTSPFLEGERISCHER BEGLEITPLAN 3. START- UND LANDEBAHN	Erläuterungsber.Nr. J - 001
Planart LAGEPLAN DER LANDSCHAFTSPFLEGERISCHEN MASSNAHMEN SCHNABELMOOS	Maßstab 1: 2 000
Planverfasser Grünplan GmbH Prinz-Ludwig-Straße 48 85354 Freising A. Neumair	Bearb. AO/UT Gezeichnet Tischer Geprüft Neumair Datum 06.08.2007
Flughafen München GmbH München, den 20.08.2007	Datum 10.08.2007 Zeichen Holzer Anlage Nr. J - 195