

Stadt Freising
Landkreis Freising


IN DIESEM PLAN FESTZUSTELLEN:

-  Umgriff der wasserbaulichen Maßnahme
-  Ausbau eines Gewässers

NACHRICHTLICH DARGESTELLT:

-  Gewässer mit Bezeichnung
- | | |
|---------------------------|-----------------|
| Maßnahmen-Nr. | Kurzbezeichnung |
| Beschreibung der Maßnahme | |

 Beschreibung der Maßnahme und Bezug zum landschaftspflegerischen Begleitplan

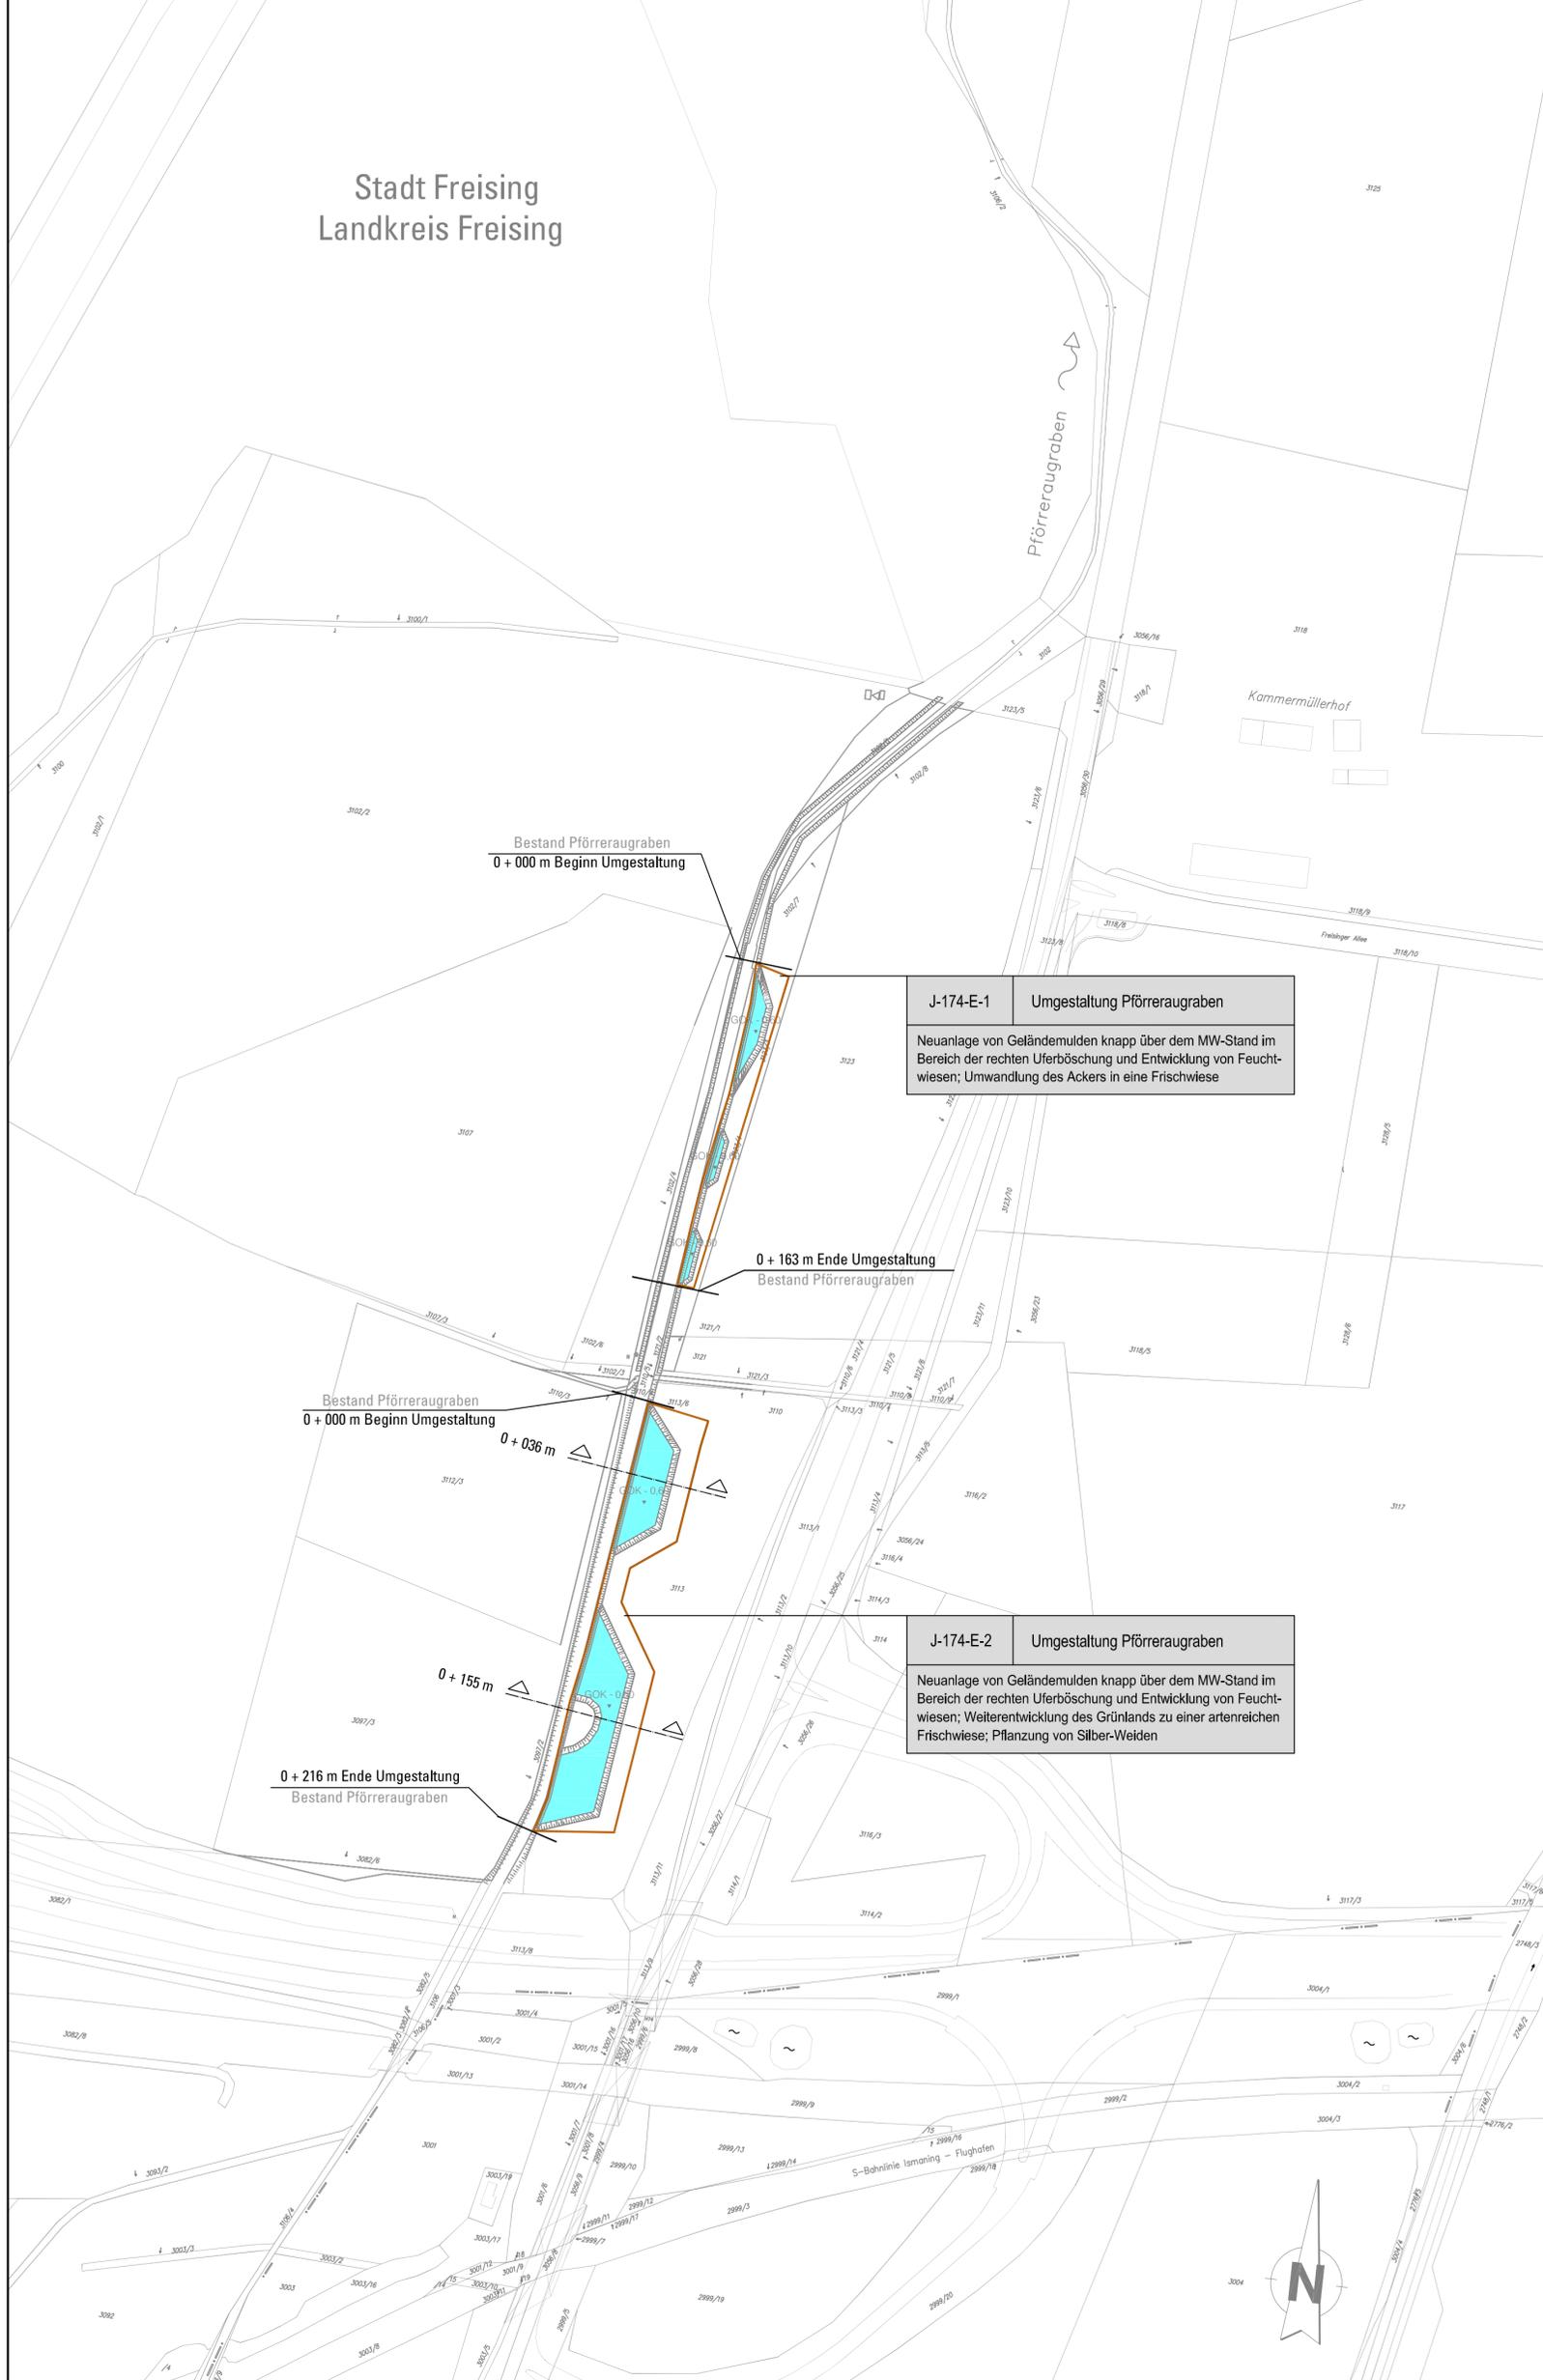

J-174-E-1	Umgestaltung Pforreraugraben
Neuanlage von Geländemulden knapp über dem MW-Stand im Bereich der rechten Uferböschung und Entwicklung von Feuchtwiesen; Umwandlung des Ackers in eine Frischwiese	

J-174-E-2	Umgestaltung Pforreraugraben
Neuanlage von Geländemulden knapp über dem MW-Stand im Bereich der rechten Uferböschung und Entwicklung von Feuchtwiesen; Weiterentwicklung des Grünlands zu einer artenreichen Frischwiese; Pflanzung von Silber-Weiden	

Dieser Plan wird gem. §§ 8 ff. des Luftverkehrsgesetzes (LuftVG) festgestellt.

Regierung von Oberbayern
- Luftamt Südbayern -

[Signature]
Büchner
Ltd. Regierungsdirektor

Planfeststellungsverfahren
3. Start- und Landebahn

M Flughafen München

Objekt LANDSCHAFTSPFLEGERISCHER BEGLEITPLAN GEWÄSSERAUSBAU	Erläuterungsber.Nr. J-401								
Planart LAGEPLAN UMGESTALTUNG PFÖRRERAUGRABEN	Maßstab 1: 2 000								
Planverfasser SEHLHOFF GMBH Rachelstraße 53 94315 Straubing <i>[Signature]</i>	<table border="1"> <tr> <td>Bearb.</td> <td>Meier</td> </tr> <tr> <td>Gezeich.</td> <td>Biedermann</td> </tr> <tr> <td>Geprüft</td> <td>Schlund</td> </tr> <tr> <td>Datum</td> <td>17.08.2007</td> </tr> </table>	Bearb.	Meier	Gezeich.	Biedermann	Geprüft	Schlund	Datum	17.08.2007
Bearb.	Meier								
Gezeich.	Biedermann								
Geprüft	Schlund								
Datum	17.08.2007								
Flughafen München GmbH München, den20.08.2007..... gez. i.V. Dr. Josef Schwendner gez. i.V. Nils Eichbaum	<table border="1"> <tr> <td>Datum</td> <td>Zeichen</td> </tr> <tr> <td>17.08.2007</td> <td>Blomeyer</td> </tr> <tr> <td colspan="2">Anlage Nr. J-413</td> </tr> </table>	Datum	Zeichen	17.08.2007	Blomeyer	Anlage Nr. J-413			
Datum	Zeichen								
17.08.2007	Blomeyer								
Anlage Nr. J-413									