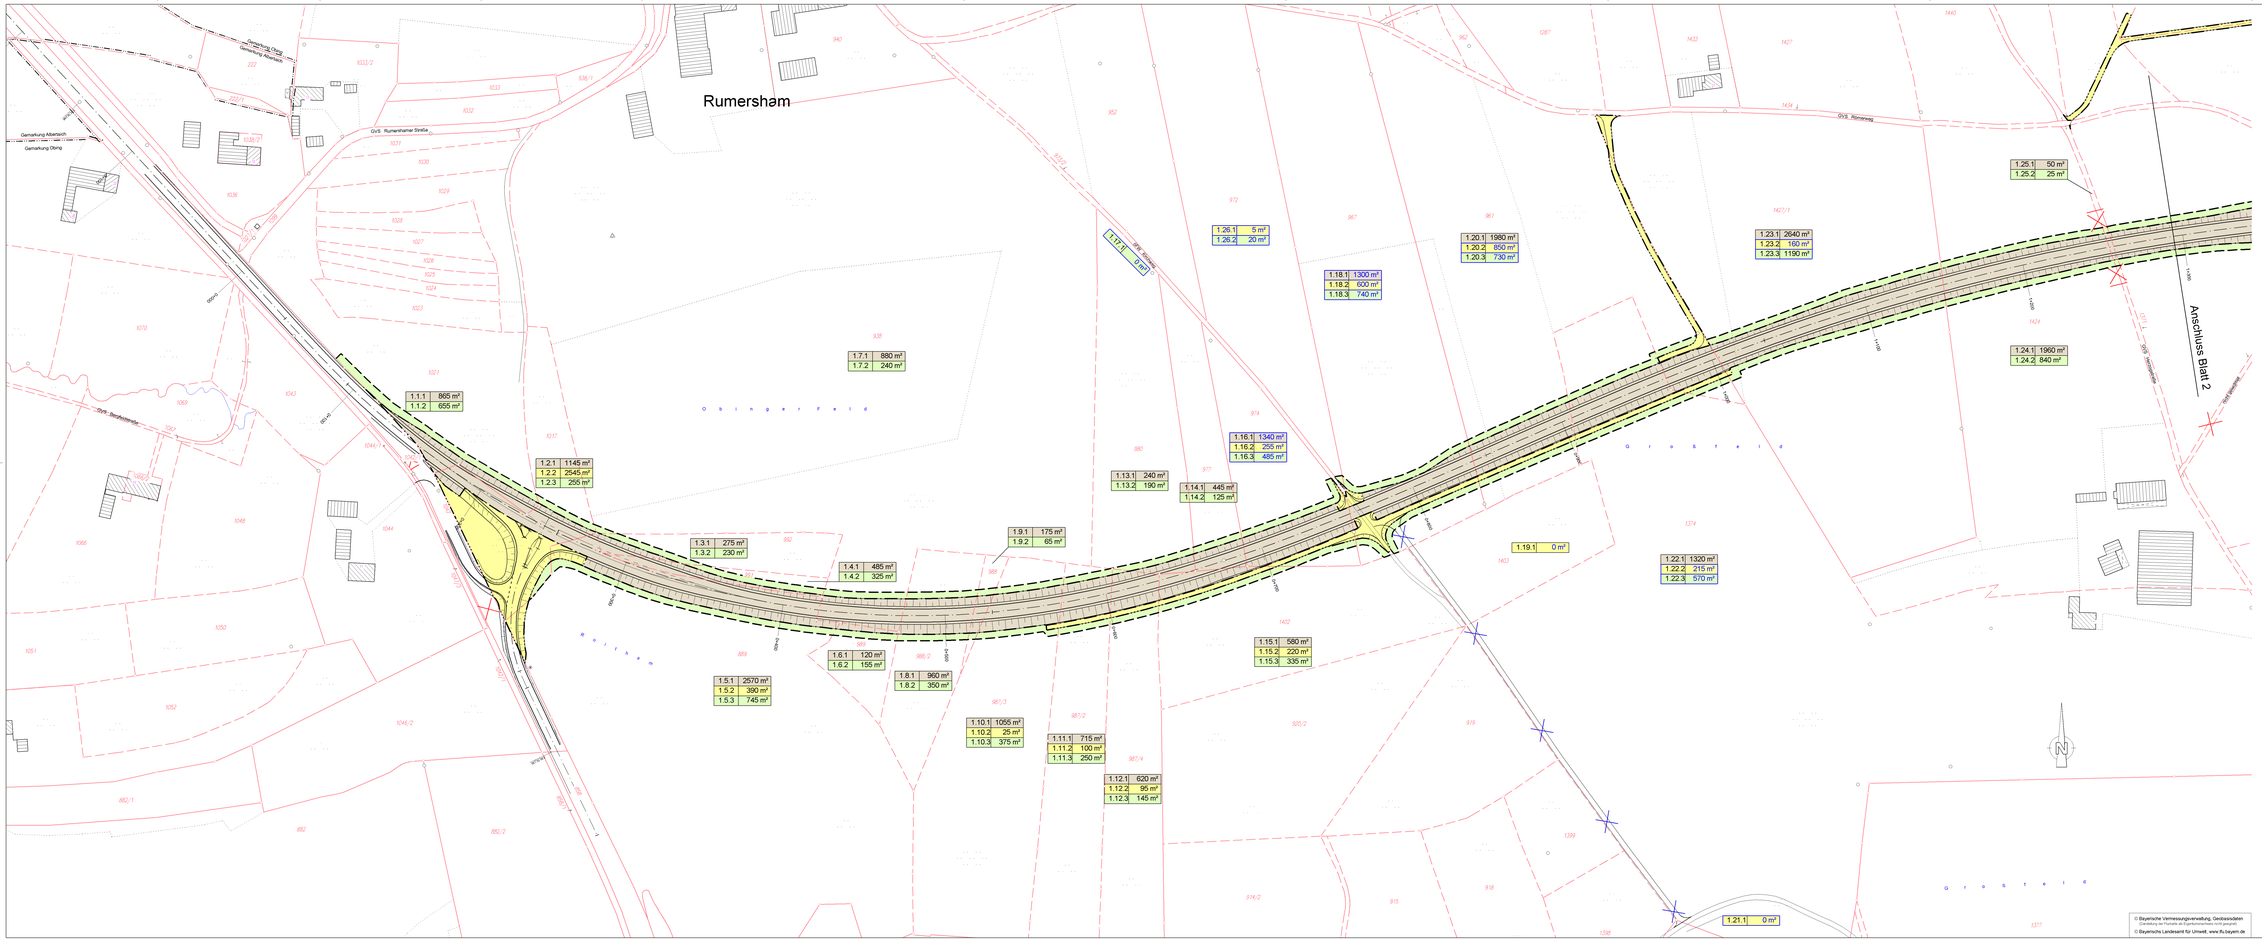

Zeichenerklärung

Grunderwerb

- für den Straßenbau zu erwerbende Fläche
- für Dritte zu erwerbende Fläche
- für landschaftsplanerische Maßnahmen zu erwerbende Fläche
- vorübergehend in Anspruch zu nehmende Fläche
- dauernd zu belastende Fläche
- 2.34.1 | 345 m² — lfd. Nr. im Grunderwerbsverzeichnisses / Größe der Teilfläche; 2. Nr. des Grunderwerbsplanes; 34. lfd. Nr. des betroffenen Flurstückes; 1. Teilfläche eines Flurstückes
- Zusammengehörigkeitspfeil
- Gemarkungsgrenze
- Flurgrenze
- Flurstücksgrenze außerhalb / innerhalb des Baufeldes
- 1234 — Flurstücksnummer

Nr.	Art der Änderung	Datum	Name

Freistaat Bayern
Staatliches Bauamt Traunstein
Traunstein Nr. 1, 83278 Traunstein, Tel.:08621-208, Fax:08621/64-1-0 mail: poststelle@stbat-traun.de

Feststellungsentwurf		Unterlage	10.1 T2
		Blatt Nr.	1
		Datum	Zeichen
	bearbeitet	Sep. 2012	Niederberger / Weber
	gezeichnet	Sep. 2012	Steffl
	geprüft	Sep. 2012	Walcher

B 304 Wasserburg a. Inn - Traunstein

Ortsumgehung Obing

Bau-km 0+000 - Bau-km 4+680
B 304_720_2.145 - B 304_780_1.708

Grunderwerbsplan

Maßstab 1 : 1000

Aufgestellt
Traunstein, den 15.02.2012
Staatliches Bauamt
Köning, Ltd. Baudirektor

2. Teilbar vom 25.02.2015
Staatliches Bauamt
Köning, Ltd. Baudirektor

3. Teilbar vom 20.03.2014
Staatliches Bauamt
Köning, Ltd. Baudirektor

Planfeststellung mit Beschluss
vom 24.04.2015
Rechtskraft vor Ortsterminen
Bad Aibling, den 24.04.2015
Aktenzeichen: 20.04.2016
Meisner
Wasserwirtschaftsamt Rosenheim

Projekt: 10.1 Obing
Datei: U:\2_Ausb_Plan\Trasse\10.1\G01-B1 Tab F10_AUS3-SP001

Geobasisdaten: © Bayerische Vermessungsverwaltung (Darstellung der Flurkarte als Eigentumsnachweis nicht geeignet)
© Bayerische Vermessungsverwaltung, Geobasisdaten
Darstellung der Flurkarte als Eigentumsnachweis nicht geeignet.
© Bayerisches Landesamt für Umwelt, www.lfu.bayern.de