

Ergebnis FFH-Managementplan

FFH - Lebensraumtypen (Quelle: Bayerische Landesanstalt für Wald und Forstwirtschaft, LWF, Freising, 04/2009)

- 91E0 - Auenwälder mit *Alnus glutinosa* und *Fraxinus excelsior*
- 3260 - Flüsse der planaren bis montanen Stufe

Schutzgebiete sowie naturschutzfachlich geschützte Arten und Bestandteile der Natur

- Natura-2000-Gebiet, FFH-Gebiet (Gebiet von gemeinschaftlicher Bedeutung nach der Fauna-Flora-Habitat-Richtlinie der EU)
Feinabgrenzung 2016/01
- Landschaftsschutzgebiet (LSG)

Sonstige Signaturen


- Stromleitung, Freileitung
- Landkreisgrenze
- Gemeindegrenze
- Flurgrenze

Geplante Baumaßnahmen

- Baufeldgrenze (dauerhafte und vorübergehende Inanspruchnahme); genehmigt nach PLF
- 4. Fahrspur und Nothaltebucht mit Anpassung der Straßenböschung sowie Unterhaltungswege
- Entwässerungseinrichtung (Sickermulde, Sickerfläche und Anschlussgraben)
- Lärmschutzwand
- Vorübergehende und mittelbare Beeinträchtigung von naturschutzfachlich höherwertigen Flächen durch die Baumaßnahme

Planänderung Maßnahmen und Eingriffe

- Maßnahme mit Verbreiterung Seitenstreifen und Überbauung Böschung
- Baufeld erweitert
- Bauzaun neu
- Tabuzone ohne Eingriffe

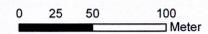

Darstellung der Flurkarte als Eigentumsnachweis nicht geeignet

Planänderung vom 10.03.2016 zu den Planfeststellungsunterlagen				
	bearbeitet	gezeichnet	geprüft	Datum
	Dr. Blasy, Dr. Overland			Feb. 2016
		Kaltenhäuser		Feb. 2016
		Rausch		März 2016
		Schaub		März 2016

Bestandteil 7 des Beschlusses der Regierung von Oberbayern nach § 170 Abs. 1 FStrG, Art. 76 Abs. 1 BayVVfG vom 10.03.2016, Az. 32-4354.1-8-2				
Nr.	Art der Änderung	Datum	Name	
			Deindl	Regierungsdirektor

Dr. Blasy - Dr. Overland				
	bearbeitet	gezeichnet	geprüft	Datum
				Juli 2011
		Koch		Juli 2011
		Palatong		Juli 2011

Freistaat Bayern				
	Unterlage	Blatt Nr.	Datum	Name
		1 P		


PLANFESTSTELLUNG				
	bearbeitet	gezeichnet	geprüft	Datum
				Juli 2011
		Rausch		Juli 2011
		Schaub		Juli 2011
		Högl		Juli 2011

FFH-Verträglichkeitsprüfung für das Gebiet DE 7537-301				
	aufgestellt	geprüft	Datum	Name
				Juli 2011

Aufgestellt: München, den 13.07.2011
 Autobahndirektion Südbayern
 Lichtenwald, Präsident

Planänderung aufgestellt: München, den 10.03.2016
 Autobahndirektion Südbayern
 Peikert, Lfd. Baudirektor

Gesbasdaten: © Bayerische Vermessungsverwaltung (www.geodaten.bayern.de)

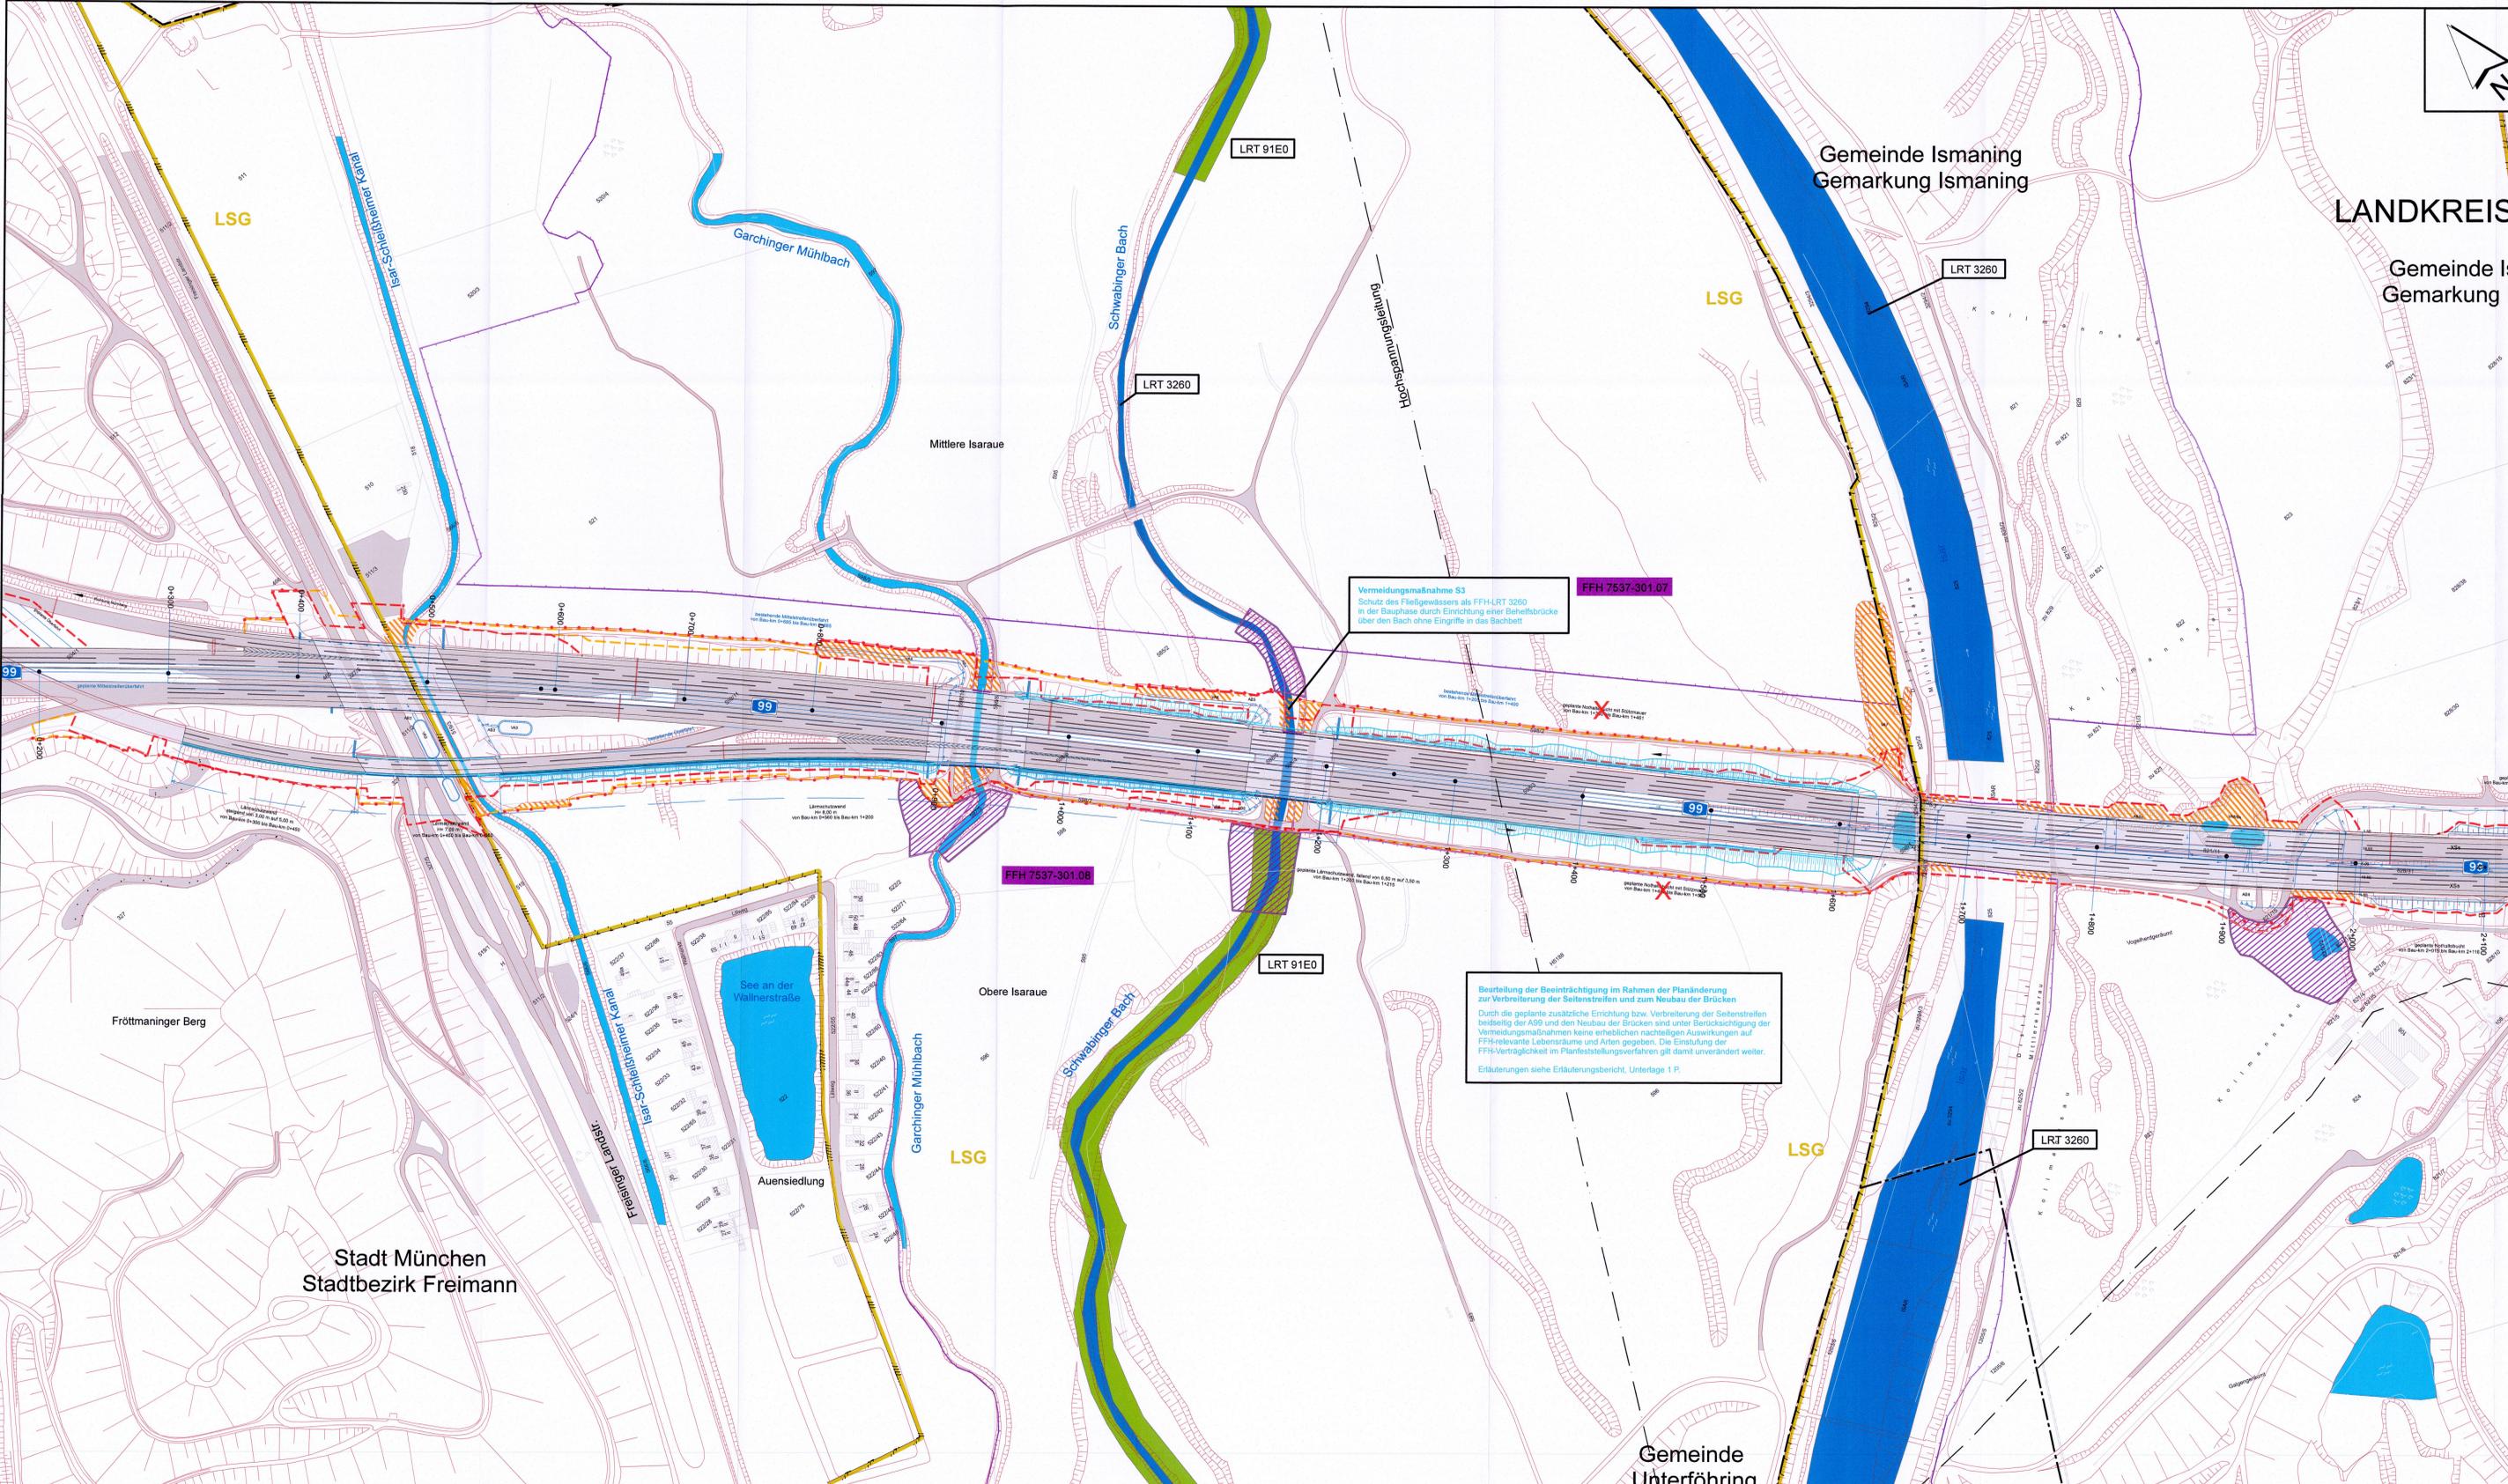

Vermeidungsmaßnahme S3
 Schutz des Fließgewässers als FFH-LRT 3260 in der Bauphase durch Einrichtung einer Behelfsbrücke über den Bach ohne Eingriffe in das Bachbett

FFH 7537-301.07

FFH 7537-301.08

Beurteilung der Beeinträchtigung im Rahmen der Planänderung zur Verbreiterung der Seitenstreifen und zum Neubau der Brücken
 Durch die geplante zusätzliche Einrichtung bzw. Verbreiterung der Seitenstreifen bestehend der AS9 und den Neubau der Brücken sind unter Berücksichtigung der Vermeidungsmaßnahmen keine erheblichen nachteiligen Auswirkungen auf FFH-relevante Lebensräume und Arten gegeben. Die Einstufung der FFH-Verträglichkeit im Planfeststellungsverfahren gilt damit unverändert weiter.
 Erläuterungen siehe Erläuterungsbericht, Unterlage 1 P.

LSG

Gemeinde Ismaning
 Gemarkung Ismaning

LANDKREIS

Gemeinde Ismaning
 Gemarkung Ismaning

Fröttmaninger Berg

Stadt München
 Stadtbezirk Freimann

Gemeinde Unterföhring